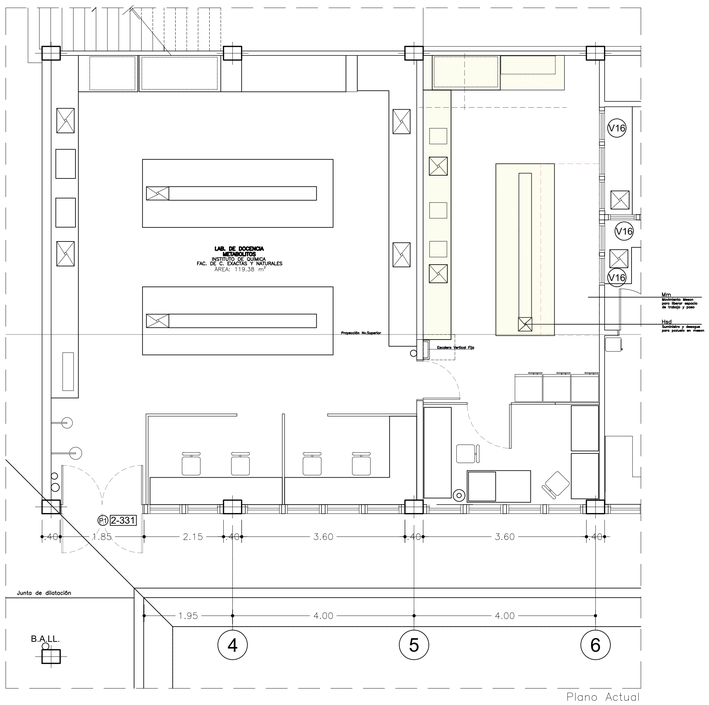

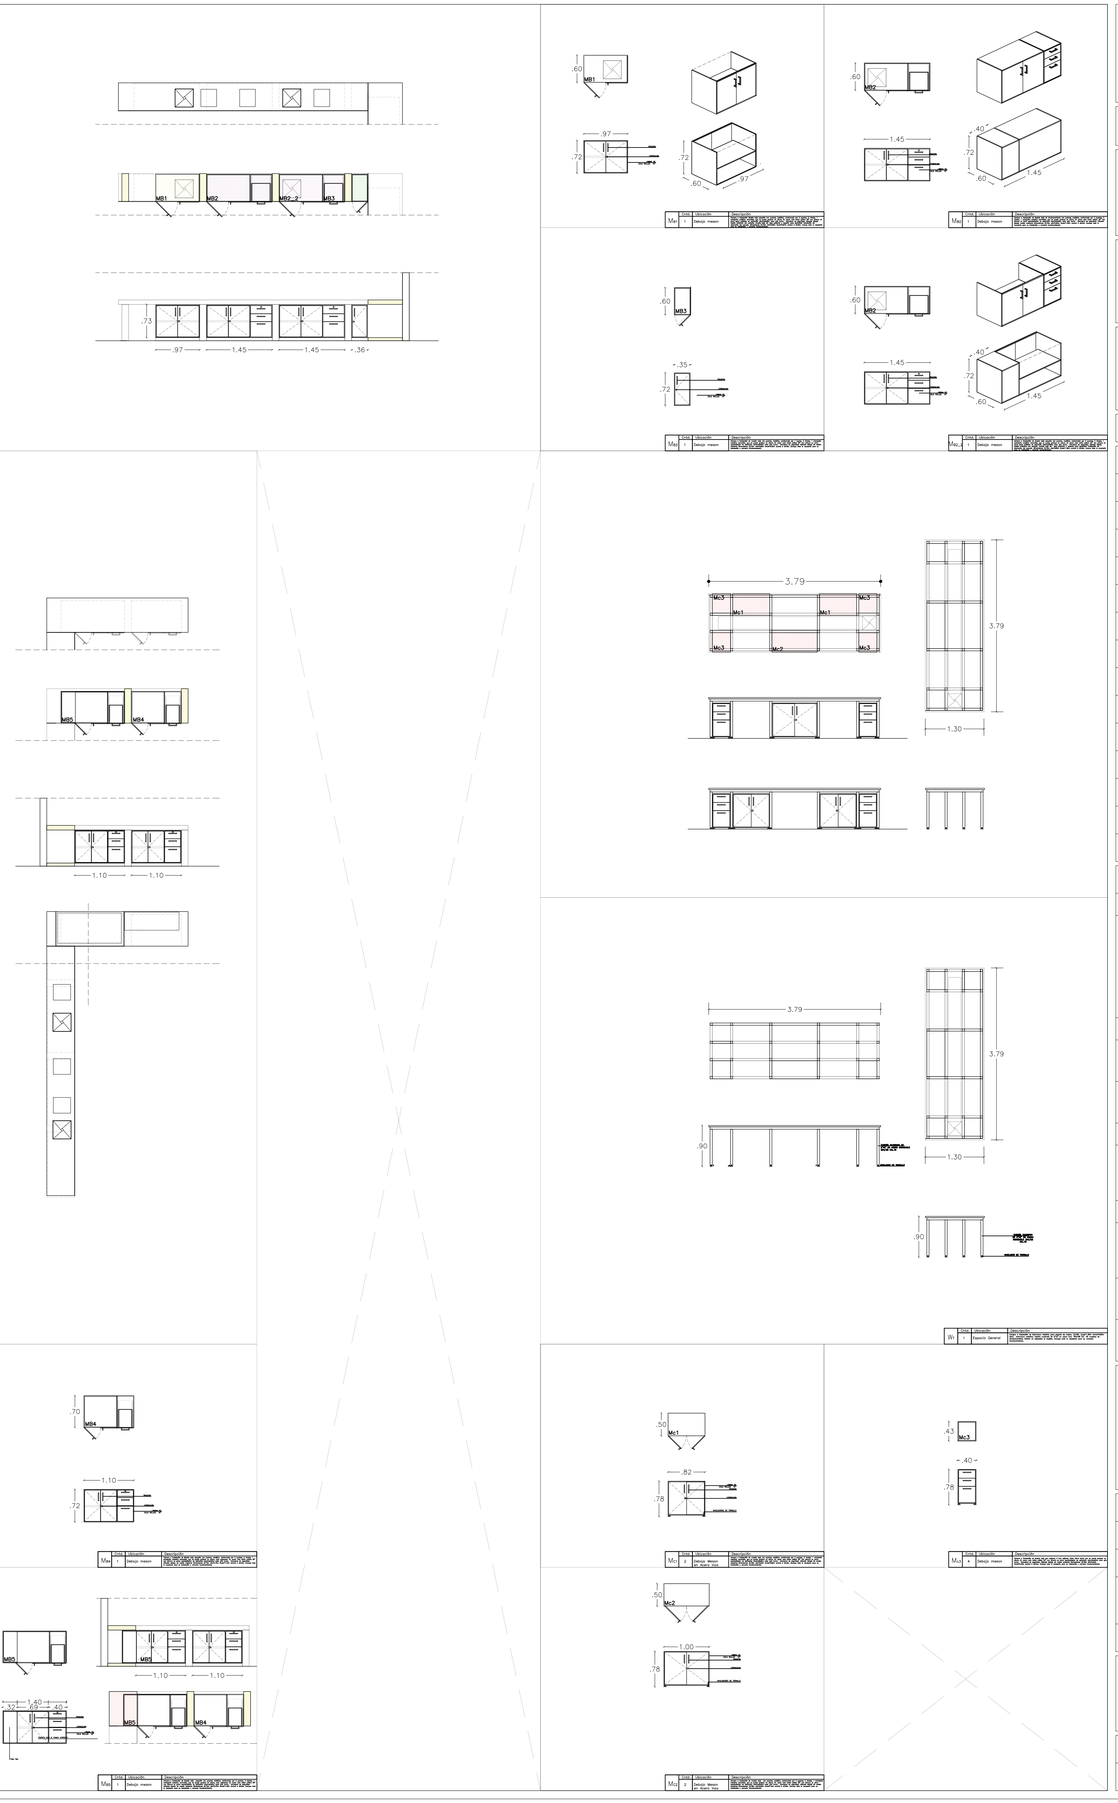

UNIVERSIDAD DE ANTIOQUIA

Vicerrectoria Administrativa

DIVISIÓN DE INFRAESTRUCTURA FÍSICA

PROYECTO:
Laboratorio B2 331

SEDE:
Ciudad Universitaria

DEPENDENCIA:
Facultadad de Ciencias Exactas & Naturales

CONTIENE:
Planta Arquitectonica

EQUIPO TÉCNICO RESPONSABLE

LEVANTAMIENTO TOPOGRÁFICO:	Nombre
MATRÍCULA PROFESIONAL NO.:	No.
ESTUDIO DE SUELOS:	Nombre
MATRÍCULA PROFESIONAL NO.:	No.
ARQUITECTURA:	Nombre
MATRÍCULA PROFESIONAL NO.:	No.
ESTRUCTURA:	Nombre
MATRÍCULA PROFESIONAL NO.:	No.
RED HIDROSANITARIA:	Nombre
MATRÍCULA PROFESIONAL NO.:	No.
RED ELECTRICA:	Nombre
MATRÍCULA PROFESIONAL NO.:	No.
RED AIRE ACONDICIONADO:	Nombre
MATRÍCULA PROFESIONAL NO.:	No.
RED VOZ Y DATOS:	Nombre
MATRÍCULA PROFESIONAL NO.:	No.
RED DE GAS:	Nombre
MATRÍCULA PROFESIONAL NO.:	No.
SISTEMA DE SEGURIDAD:	Nombre
MATRÍCULA PROFESIONAL NO.:	No.
PAISAJISMO:	Nombre
MATRÍCULA PROFESIONAL NO.:	No.
DISEÑO ACÚSTICO:	Nombre
MATRÍCULA PROFESIONAL NO.:	No.
PRESUPUESTO:	Nombre
MATRÍCULA PROFESIONAL NO.:	No.

APROBACIONES

SALUD OCUPACIONAL:

FIRMA:

Nombre FECHA:

MATRÍCULA PROFESIONAL No.: No.

OBSERVACIONES:

Observaciones

USUARIO:

FIRMA:

ORDENADOR DEL GASTO: Nombre FECHA:

FIRMA:

PROFESIONAL DESIGNADO: Nombre FECHA:

ARQUITECTO DISEÑADOR:

FIRMA:

ARQUITECTO: Nombre FECHA:

MATRÍCULA PROFESIONAL NO.: No.

ARQUITECTO LÍDER:

FIRMA:

ARQUITECTO: Nombre FECHA:

MATRÍCULA PROFESIONAL NO.: No.

PERMISO MINISTERIO DE CULTURA:

Resolución No.

LICENCIA DE CONSTRUCCIÓN:

Resolución No.

NOTAS IMPORTANTES:

1. NO TOMAR MEDIDAS DIRECTAMENTE SOBRE EL PLANO
2. NO HACER MODIFICIACIONES A LOS PLANOS SIN LA AUTORIZACIÓN DEL ARQUITECTO RESPONSABLE
3. ESTE PLANO ANULA LOS ANTERIORES A ESTA FECHA
4. VERIFICAR Y CONFRONTAR LAS MEDIDAS EN OBRA
5. EN CASO DE DIFERENCIA ENTRE LOS PLANOS ARQUITECTÓNICOS Y ESTRUCTURALES, CONSULTAR AL ARQUITECTO DISEÑADOR
6. PARA MAYOR INFORMACIÓN VER PLANOS DE DETALLES

ESCALA: Escala

FORMATO DE PAPEL: Formato

FECHA DE IMPRESIÓN: -

CARPETA DIGITAL:
Carpeta digital

ARCHIVO DIGITAL: Nombre del archivo RVT

CÓDIGO DEL PROYECTO: Código 00

CÓDIGO DEL PLANO: Código 1