
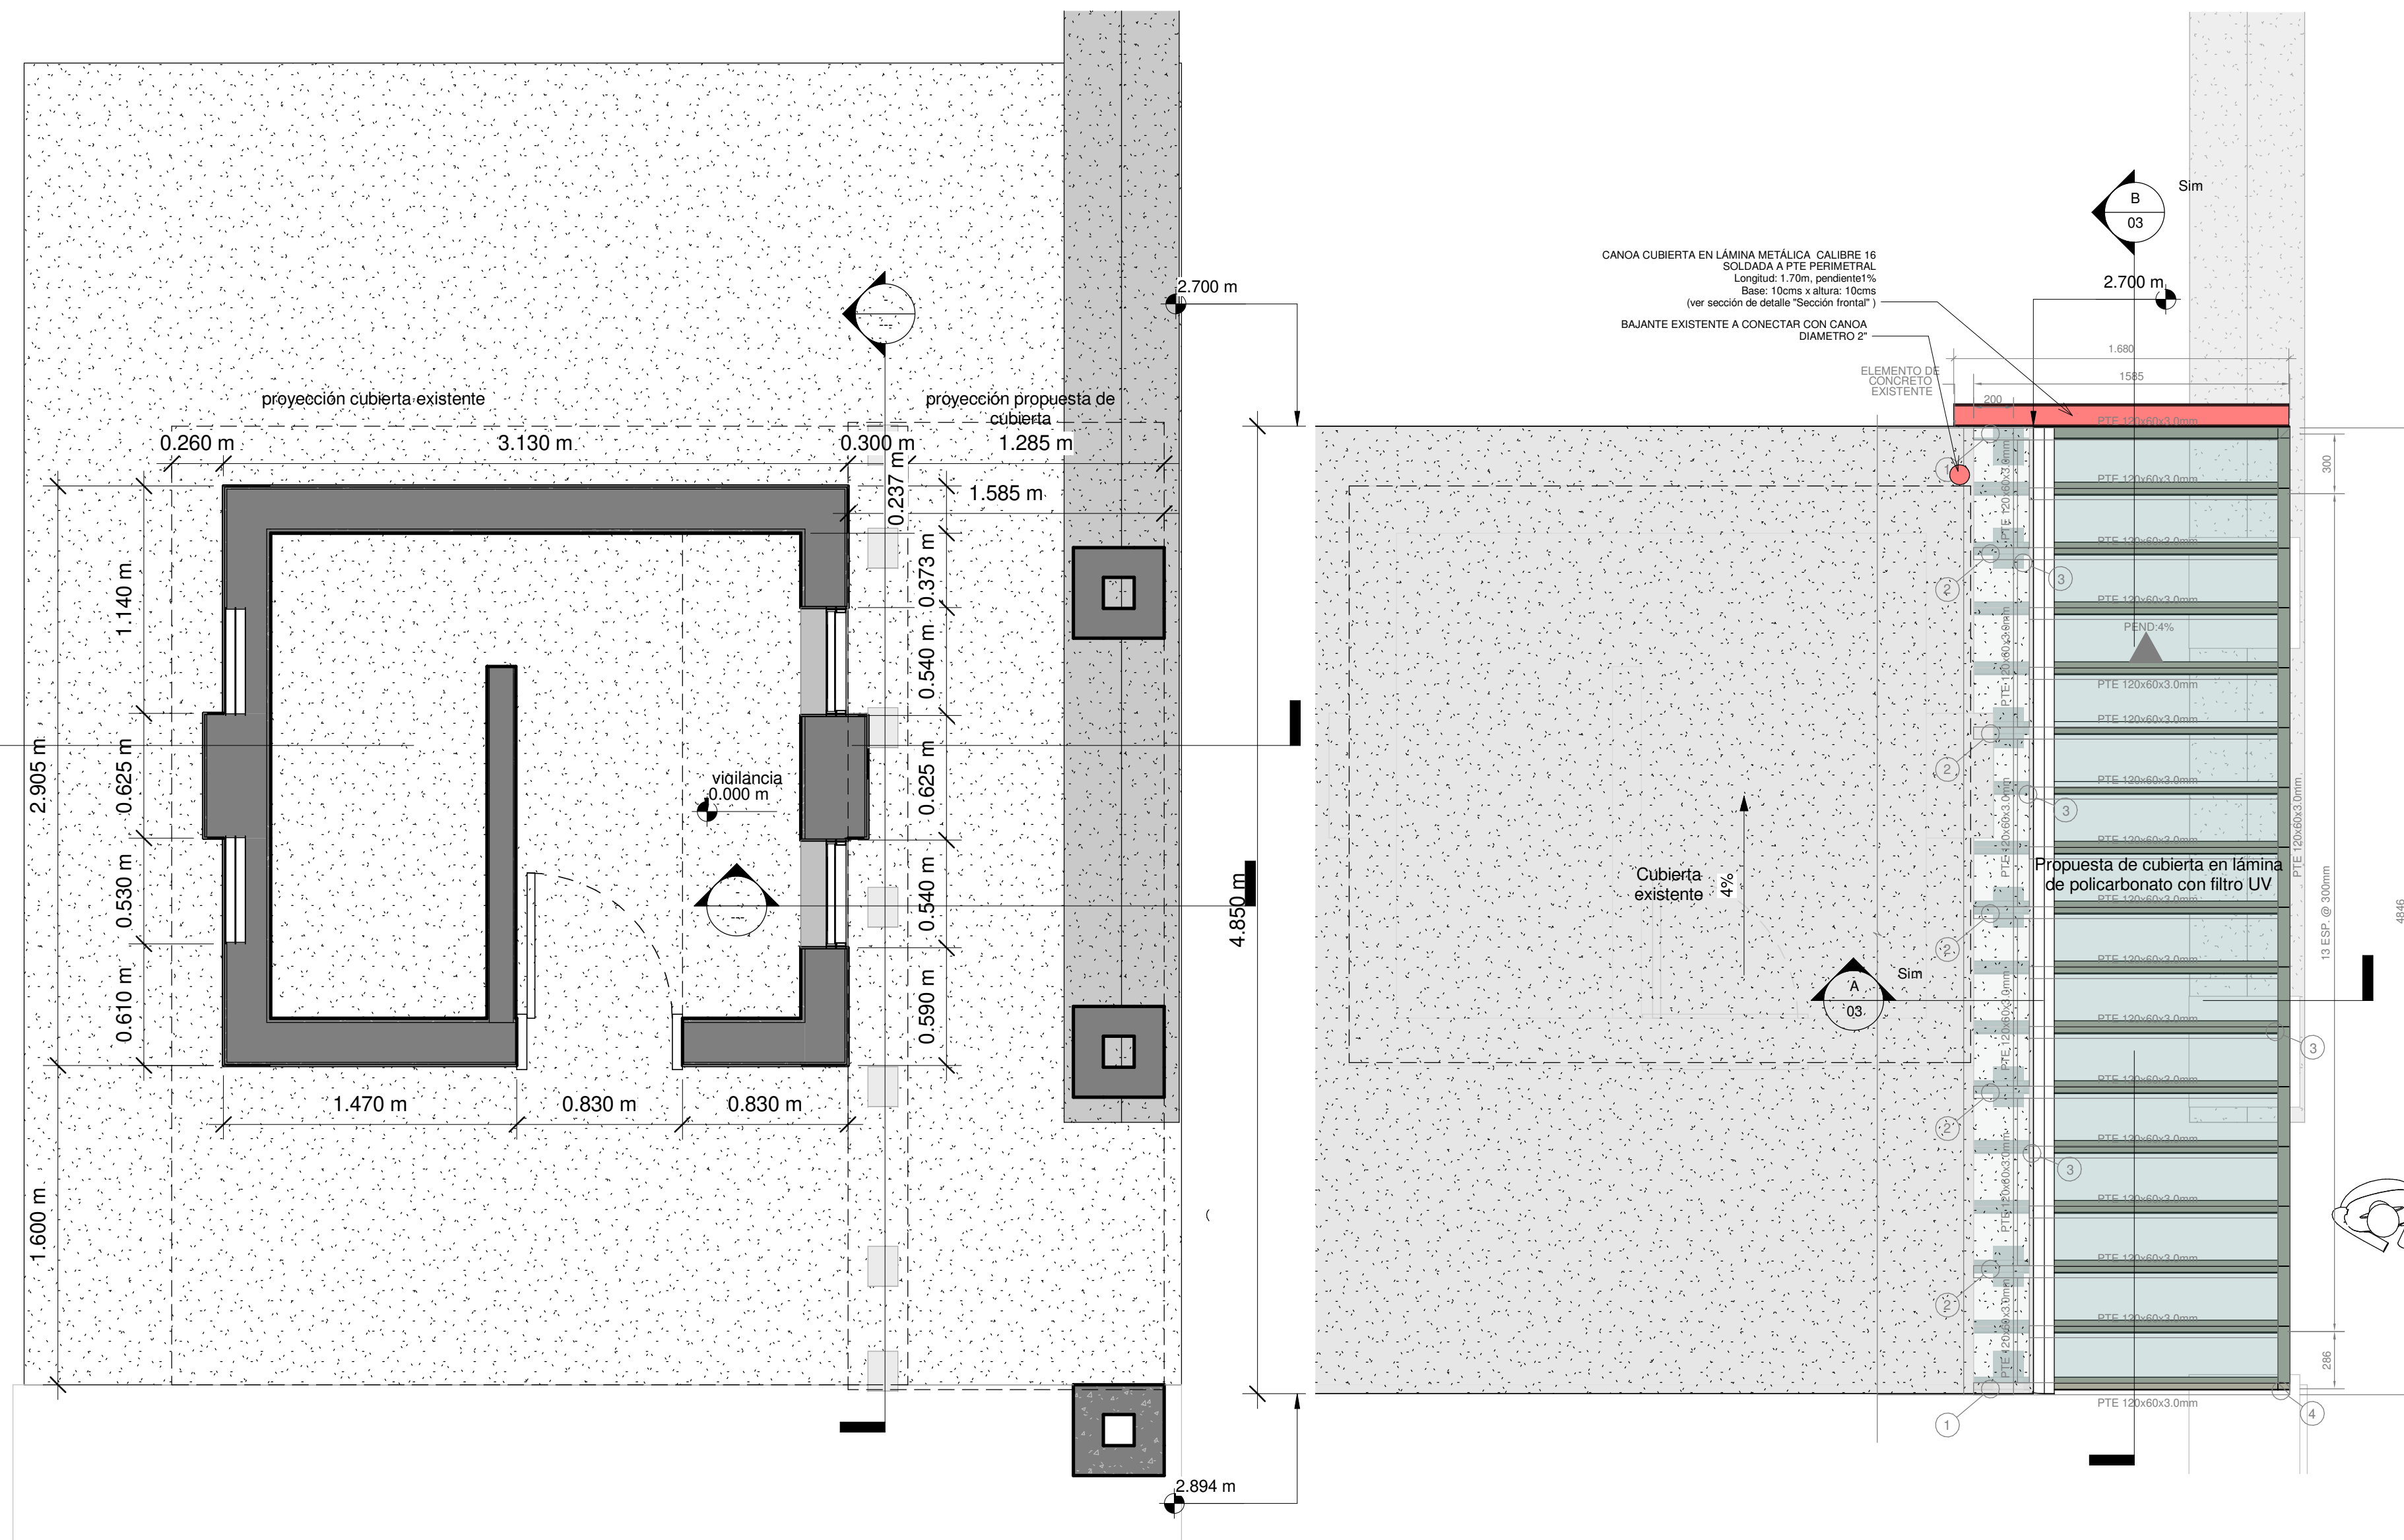



- NO TOMAR MEDIDAS DIRECTAMENTE SOBRE EL PLANO
- NO HACER MODIFICACIONES A LOS PLANOS SIN LA AUTORIZACION DEL ARQUITECTO RESPONSABLE
- ESTE PLANO ANULA LOS ANTERIORES A ESTA FECHA
- VERIFICAR Y CONFRONTAR LAS MEDIDAS EN OBRA
- EN CASO DE DIFERENCIA ENTRE LOS PLANOS, ARQUITECTONICOS Y ESTRUCTURALES, CONSULTAR AL ARQUITECTO DISEÑADOR
- PARA MAYOR INFORMACION VER PLANOS DE DETALLES

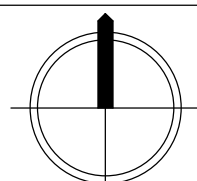


3 Arq. Nivel 1  
1:25

2 Planta de cubierta  
1:25


4 DETALLE RUANA  
1:10

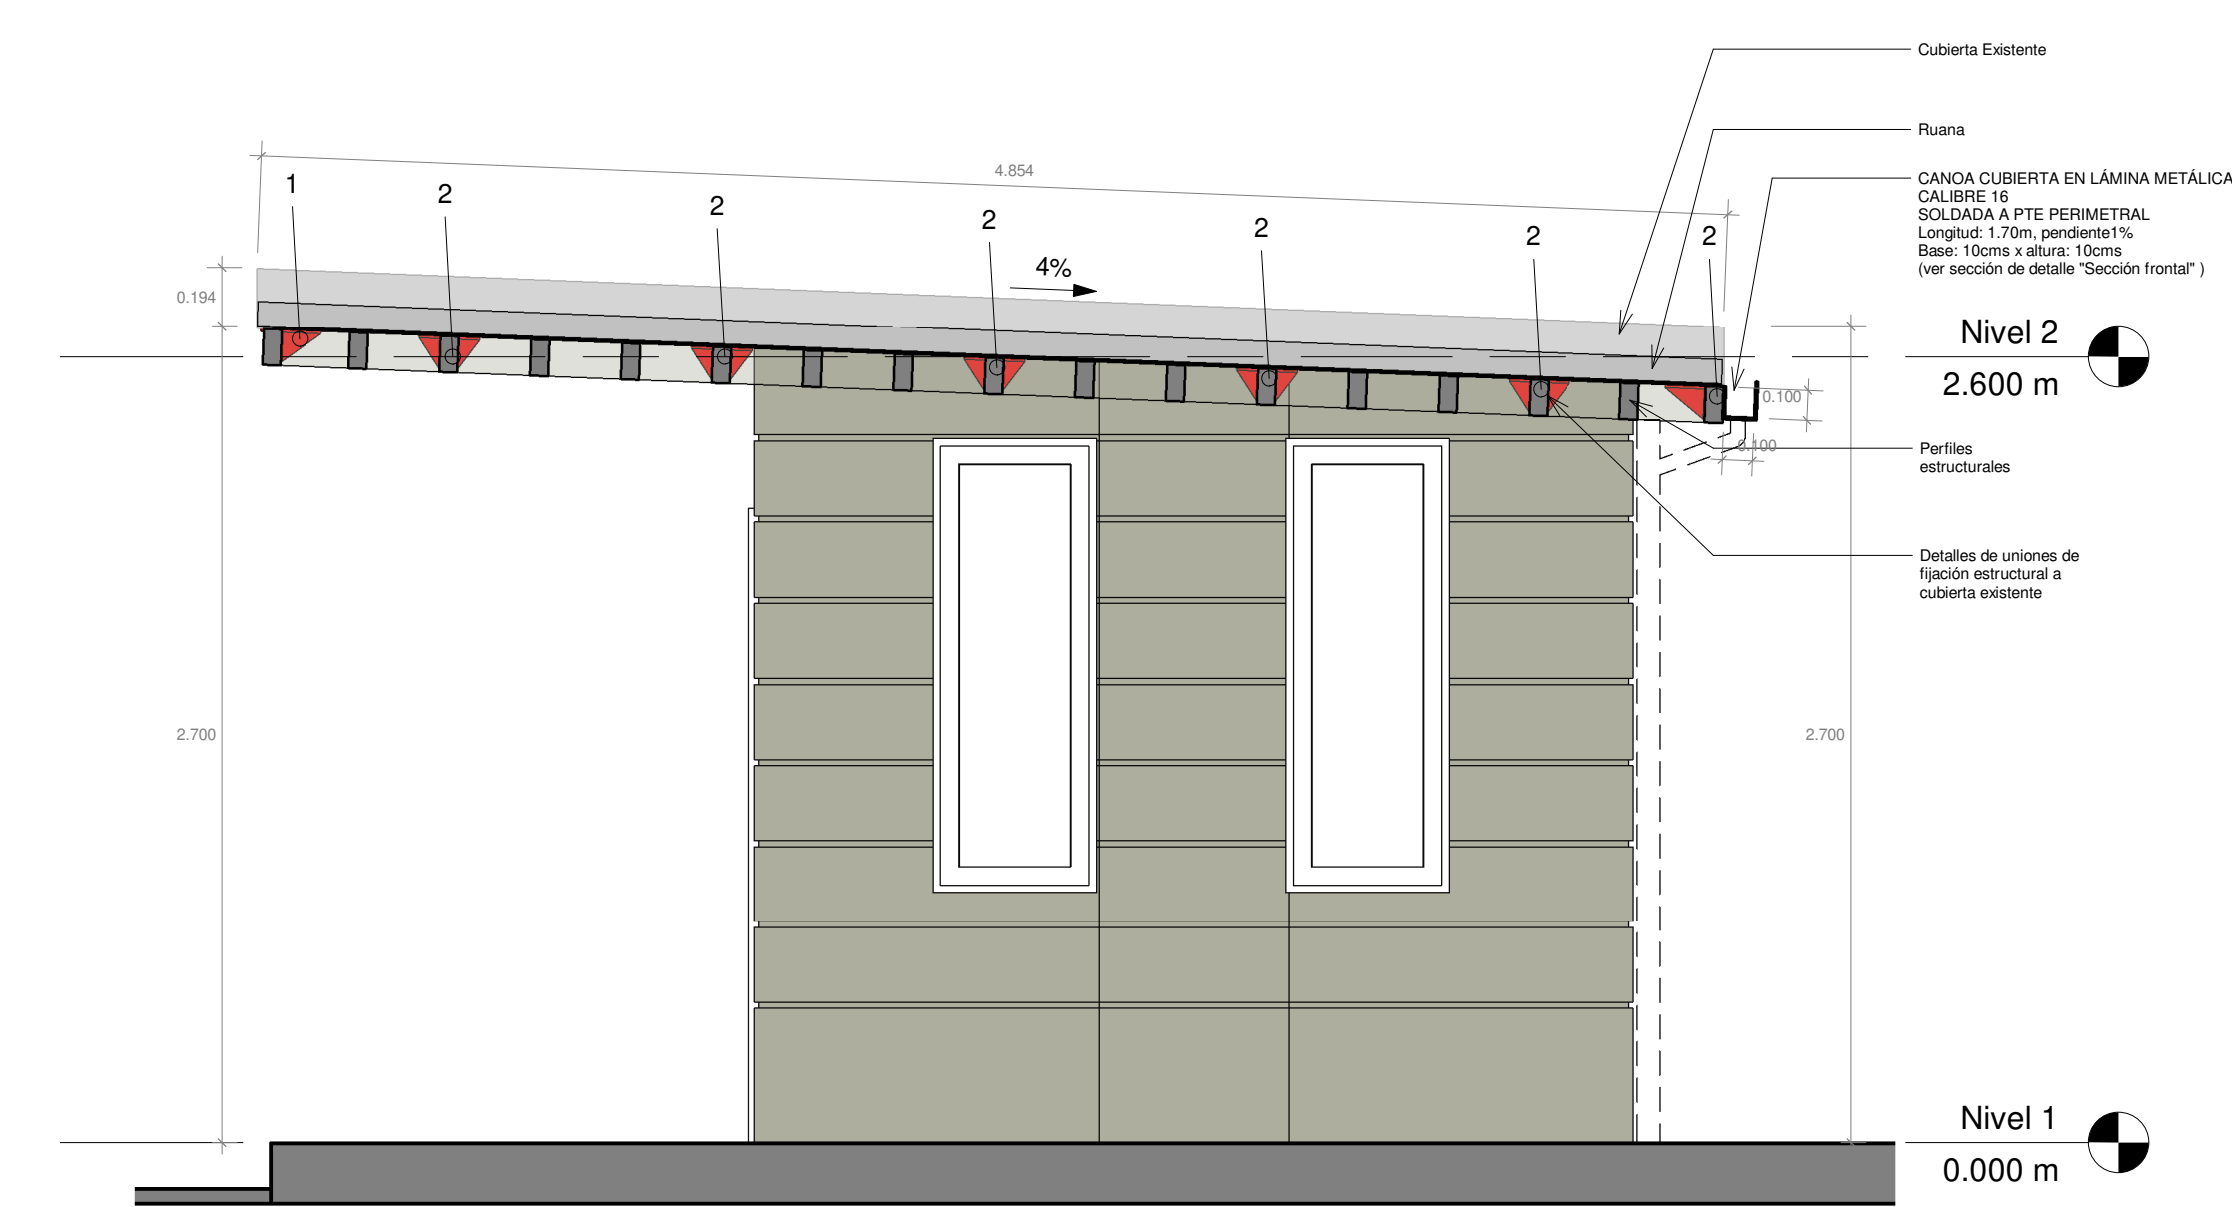

B SCC FRONTAL  
1:25

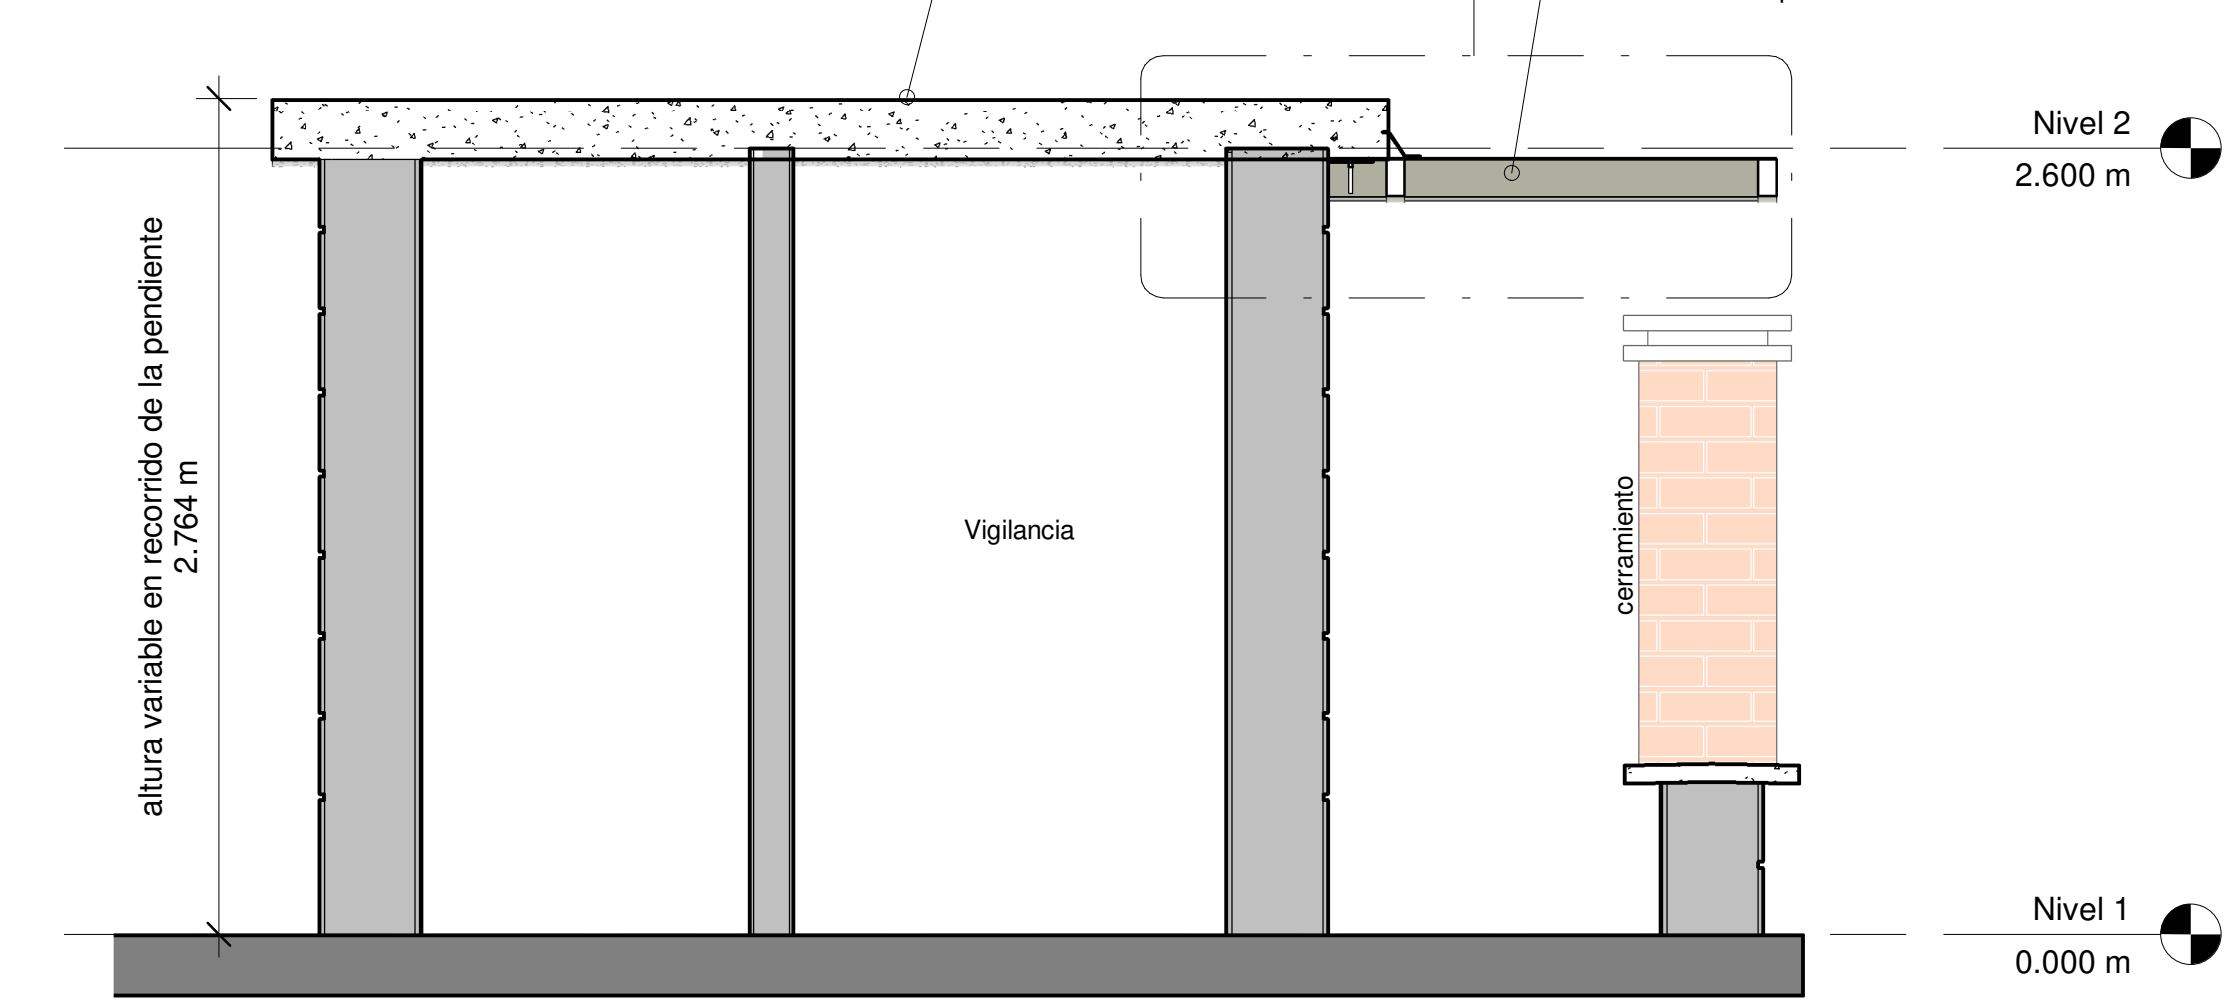

A SCC TRANSVERSAL  
1:25

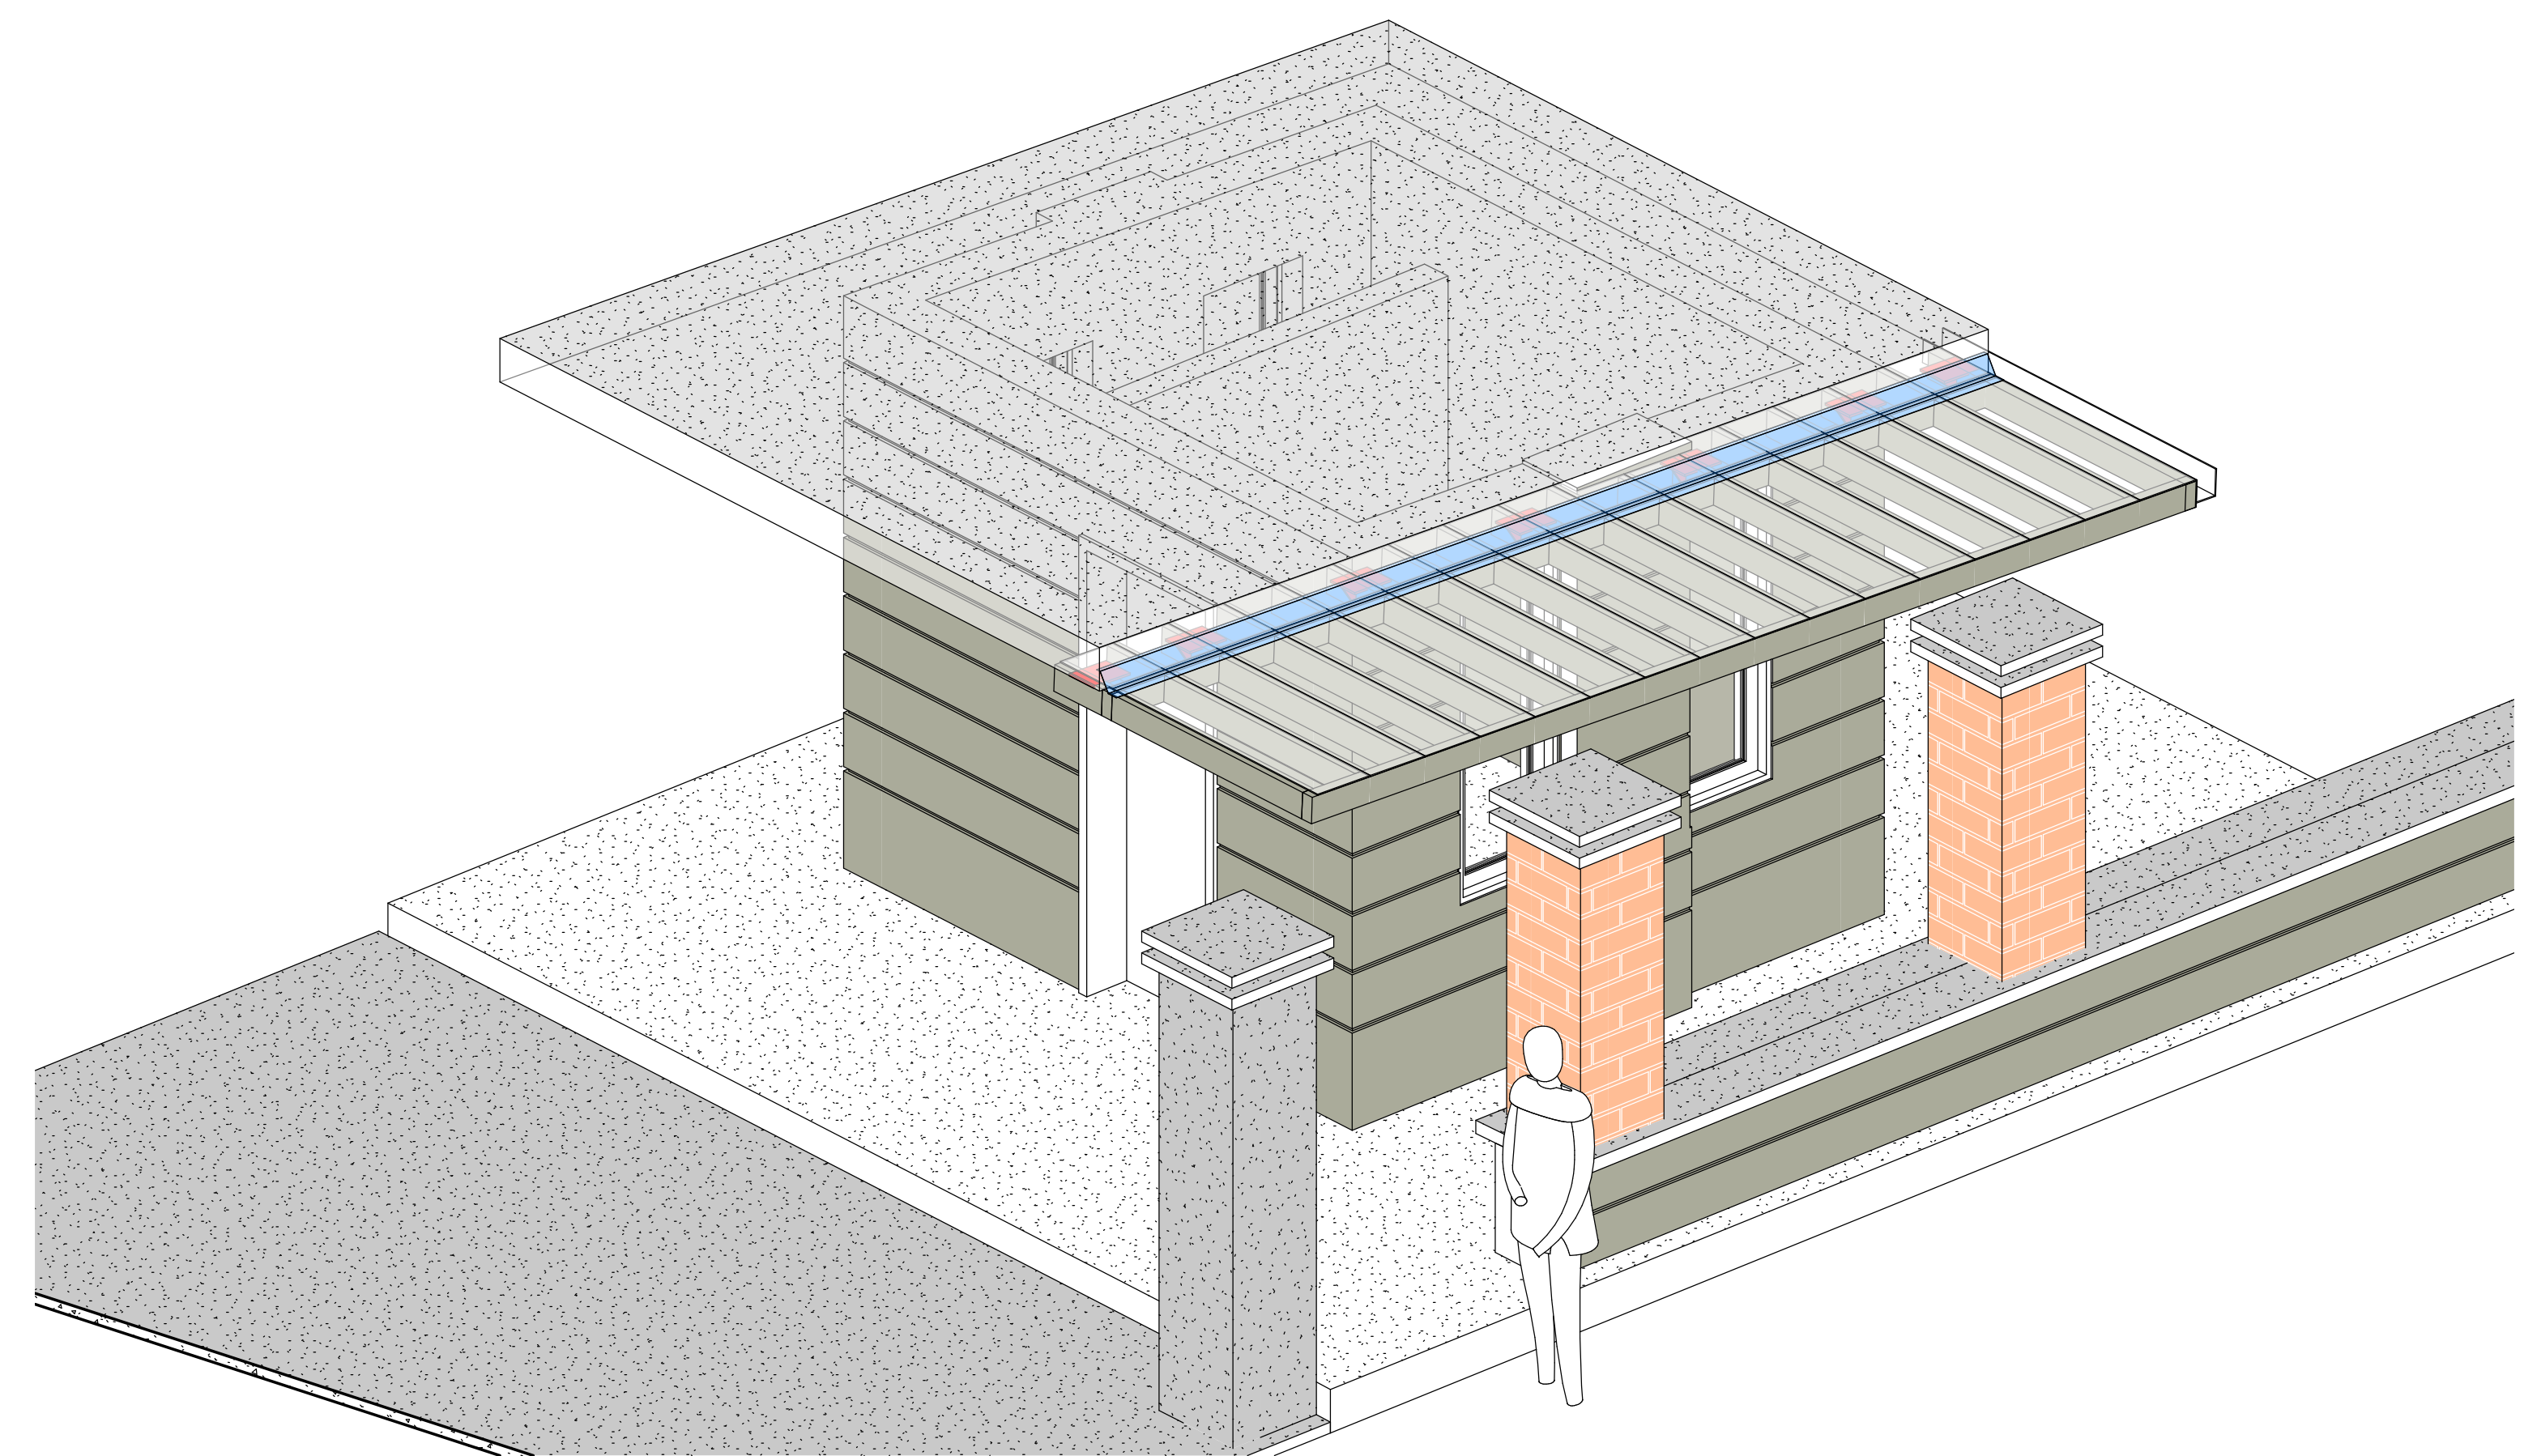

1 isometrico