

ESTADOS CONTENIDO DE PLANOS

AS BUILD	CONSTRUCCION (Estar lista para construccin)
PARA CONSTRUCCION	PARA PRESUPUESTO
PARA LICITACION	EN PROCESO (para referencia)

OBSERVACIONES:


MODIFICACIONES:

2020-10-19-21


CONTENIDO:

SECCIONES Y REFUERZO DE RIA


ESCALA:	Indicada	PLANO:	P-03
DIBUJO:	Andrés Sepúlveda		
FECHA:	2022-12-14		
ARCHIVO:	P-006		

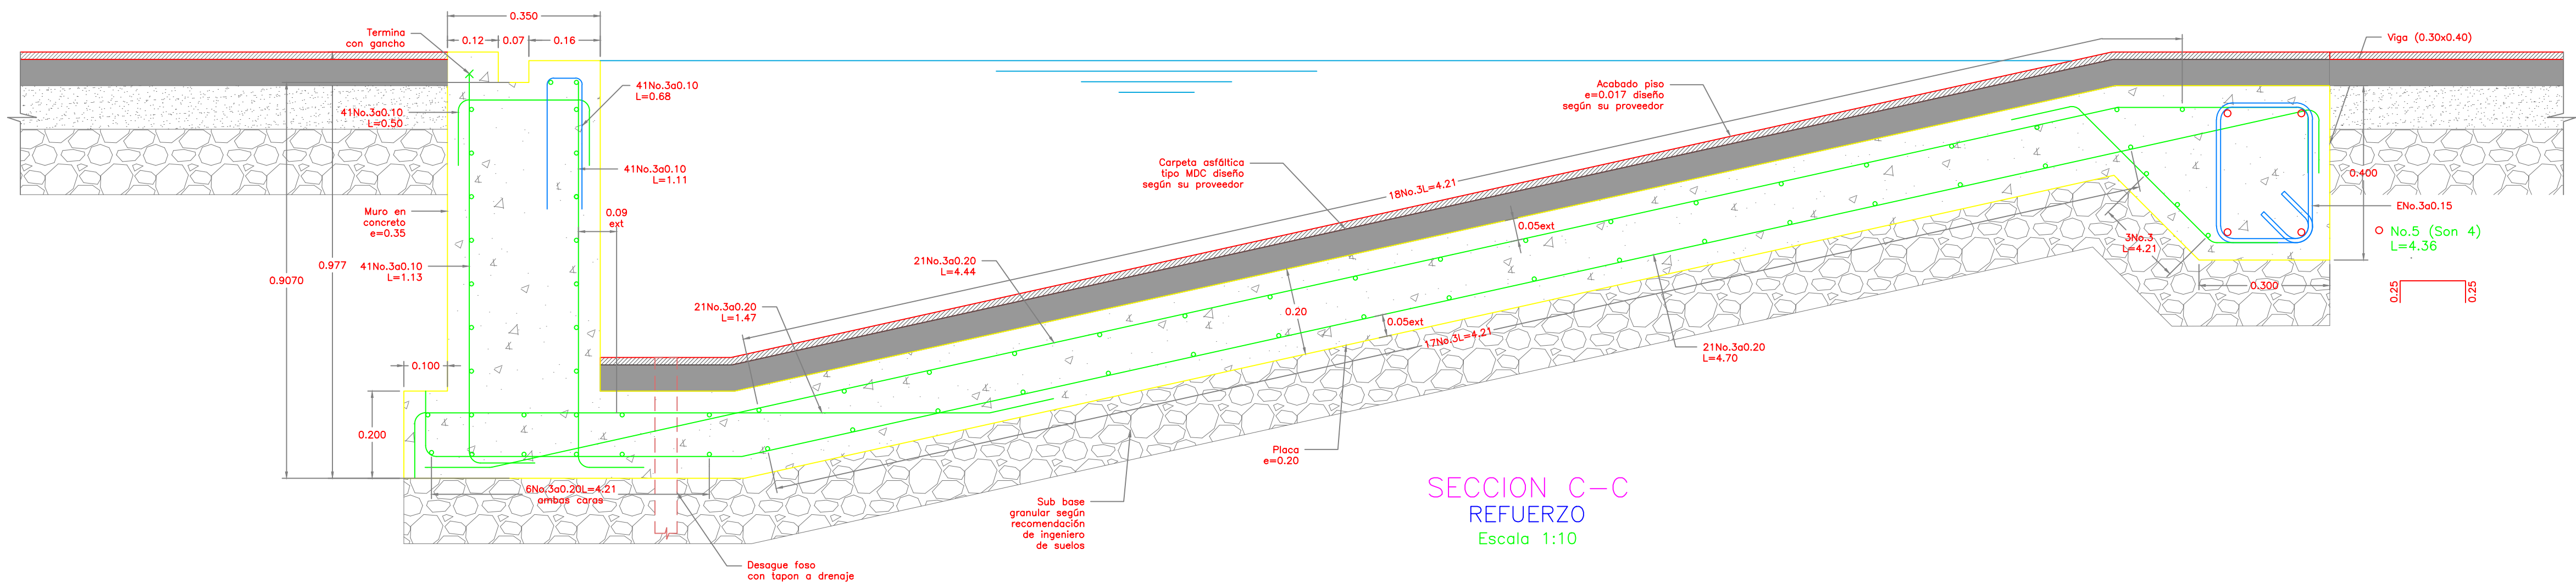

SECCION C-C
REFUERZO
Escala 1:10

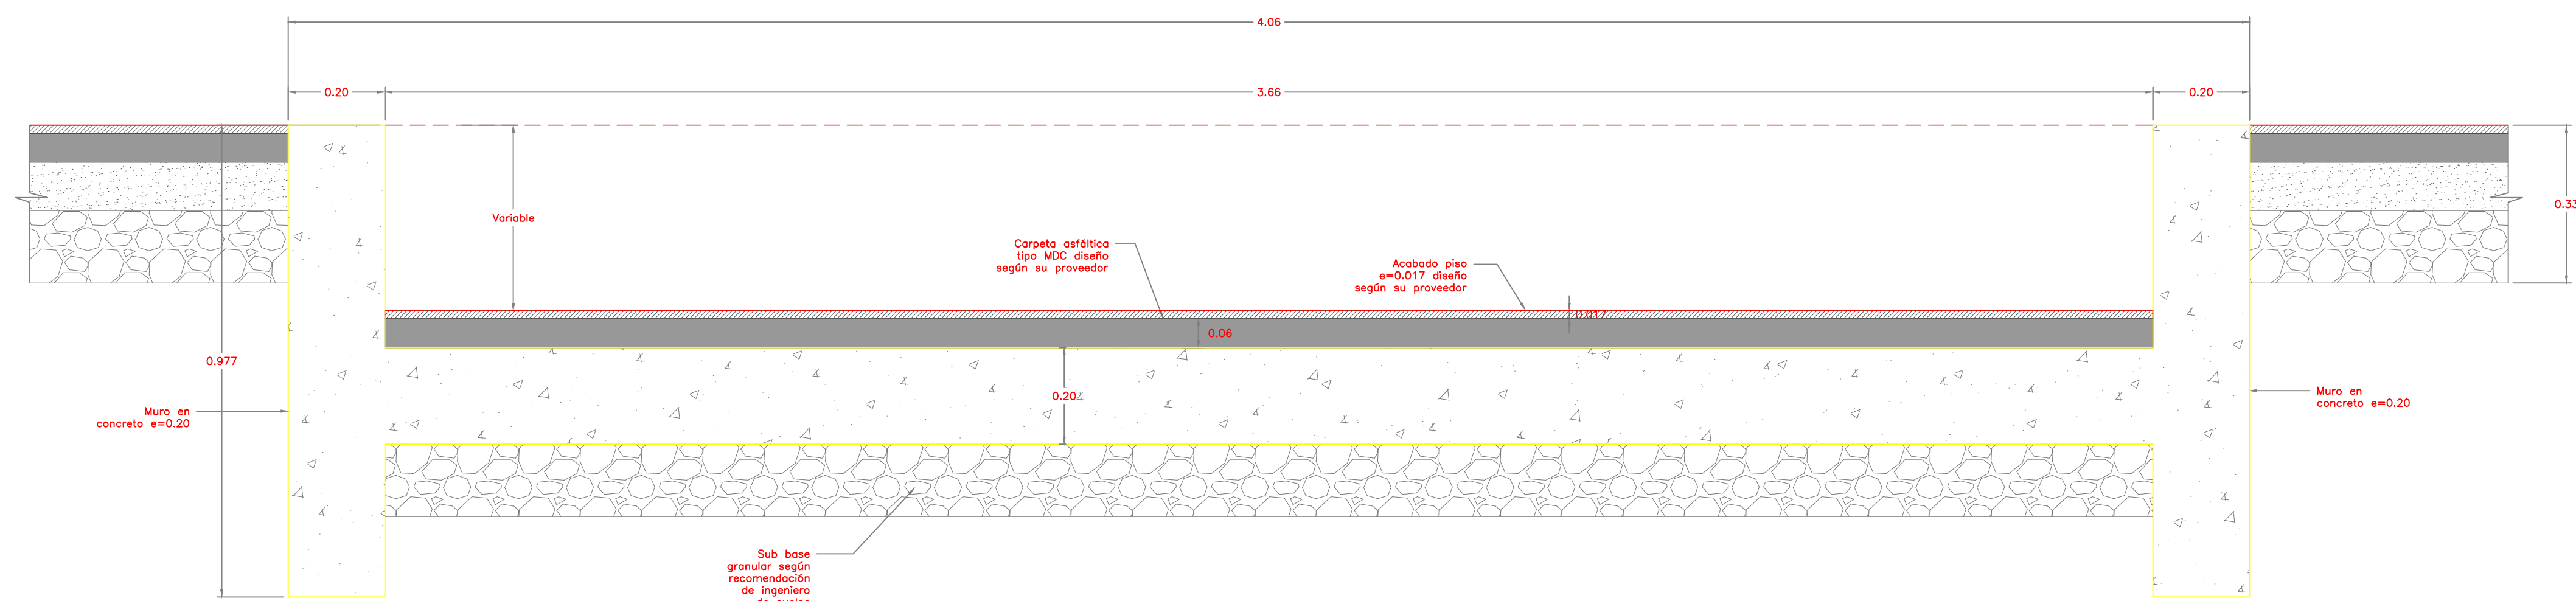

SECCION B-B
Escala 1:10

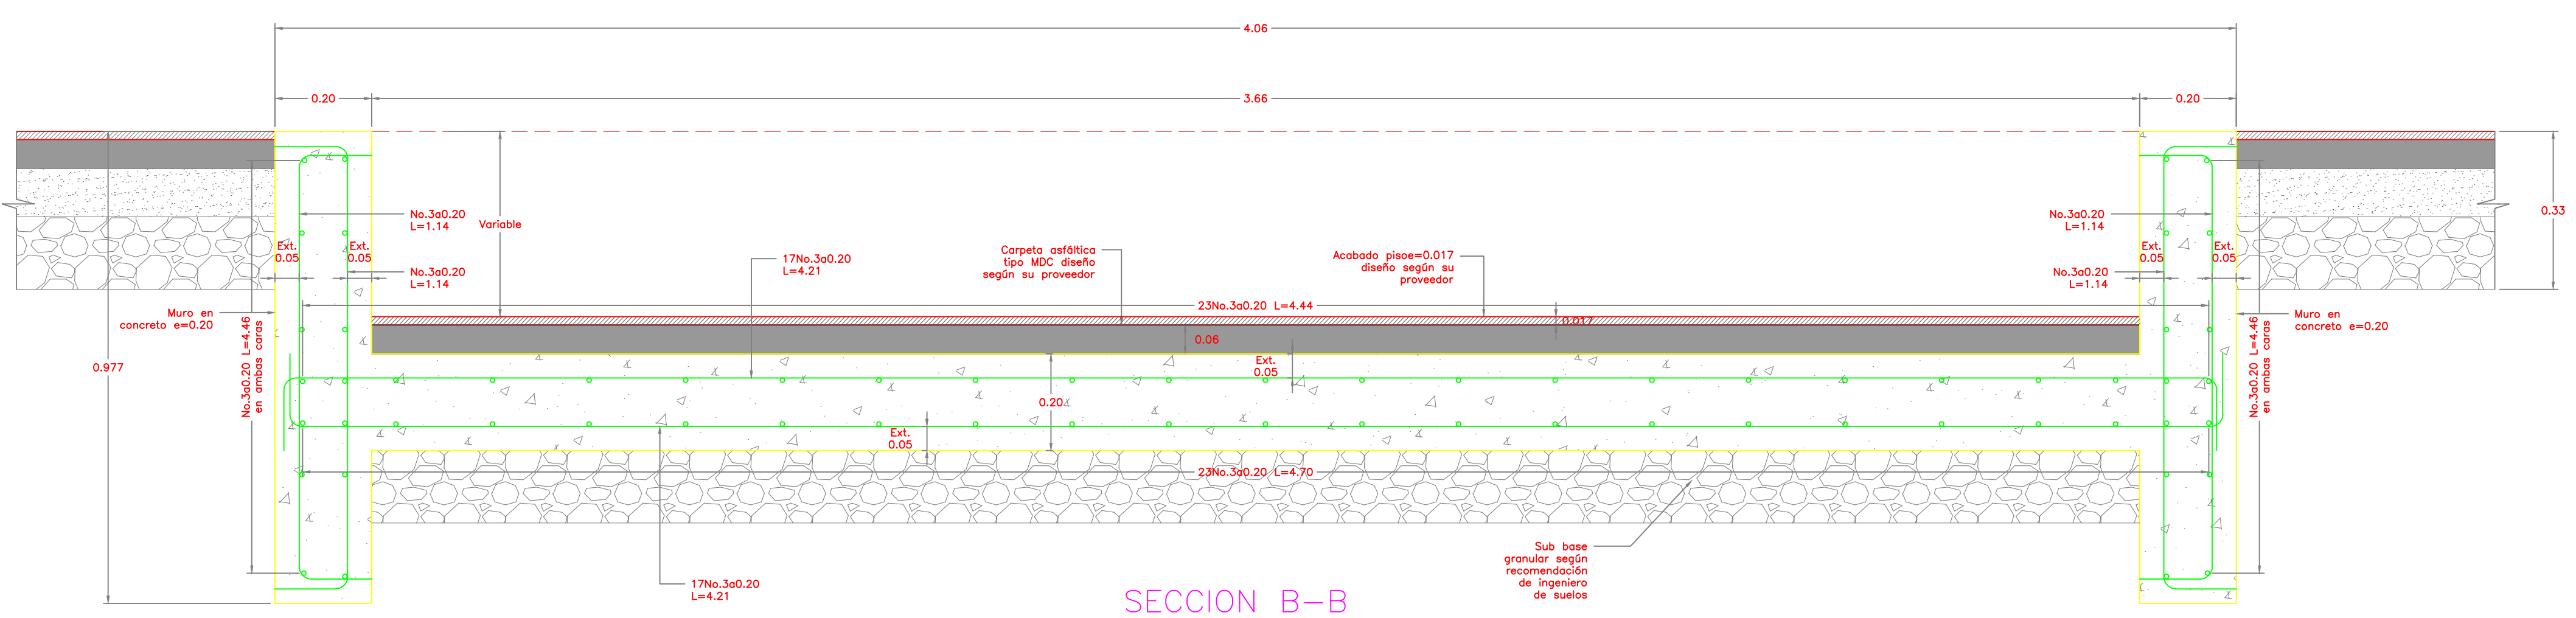

SECCION B-B
REFUERZO
Escala 1:10