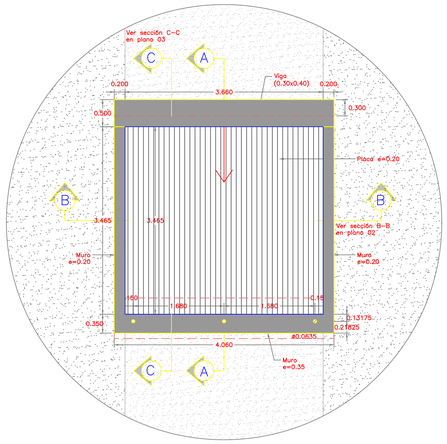

PLANTA DE RÍA

Escala 1:50

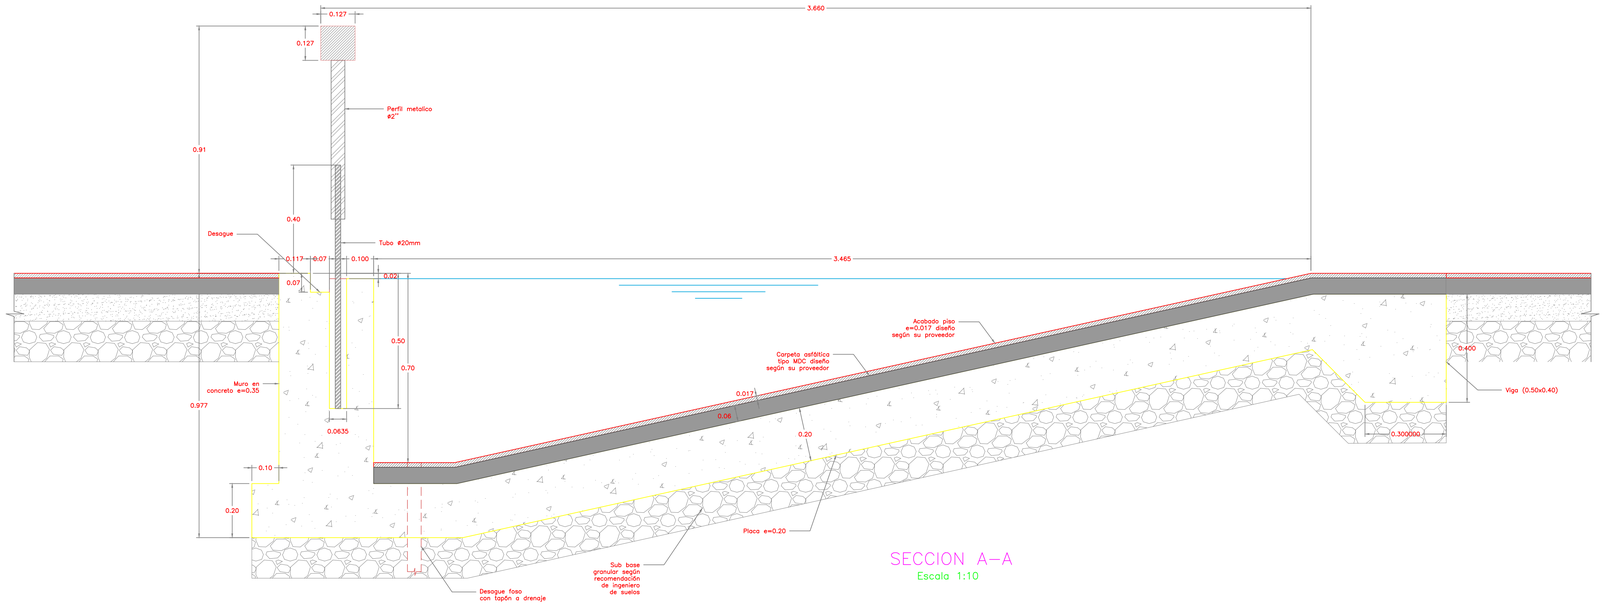

SECCION A–A

Escala 1:10

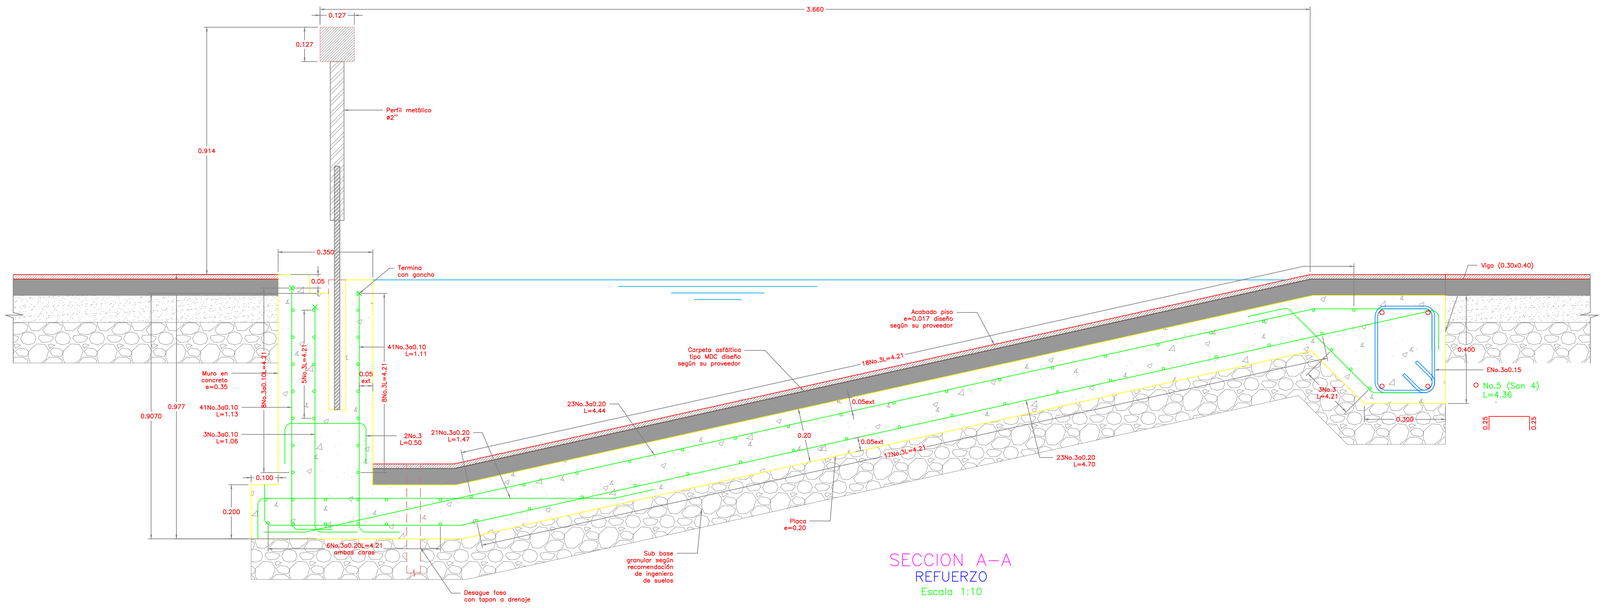

SECCION A–A

REFUERZO

Escala 1:10

P R O Y E C T O

PISTA DE ATLETISMO

UdeA

PROYECTO: DISEÑO ESTRUCTURAL

Biaxial Ltda
Ingenieria Estructural
Tel. (57-4) 448 1608 Celular 316 524 85 97
Avenida 26 No 52-200 Urbanizacion La Florida Torre 7 Apto. 1111 Nit. 900.263.782-7
E-mail: ingenieria@biaxial.com.co Bello - Colombia

DISEÑO: Ing.Civil JUAN CARLOS HERNANDEZ C.
Mat. 05202-46392
FIRMA:

Este plano no tiene validez sin la firma del ingeniero diseñador

REVISO: Ing.Civil VIVIANA ZAPATA GOMEZ
Mat. 05202-139645
FIRMA:

ESTATUS CONTENIDO DE PLANOS:

- AS BUILD (Como se construyo)
- CONSTRUCCION (Unico Estatus valido para construcción)
- ● PARA COORDINACION ARQUITECTONICA
- PARA PRESUPUESTO
- PARA LICITACION
- EN PROCESO (Sólo informativo)

OBSERVACIONES:

MODIFICACIONES:

2022-12-19 V1.

CONTIENE:

PLANTA RIA, SECCIONES Y REFUERZO

ESCALA: Indicada	PLANO:
DIBUJÓ: Andrea Sepúlveda	P-02
FECHA: dia - mes - año 2022 - 12 - 14	
ARCHIVO: P-446	

Medio de reproducción recomendado para este plano: Heliografico ☐ Plotteo ☒