

EQUIPO TÉCNICO RESPONSABLE

LEVANTAMIENTO TOPOGRÁFICO:	Nombre
MATRÍCULA PROFESIONAL NO.:	No.
ESTUDIO DE SUELOS:	Nombre
MATRÍCULA PROFESIONAL NO.:	No.
ARQUITECTURA:	Juan David Roldán Villa
MATRÍCULA PROFESIONAL NO.:	0570055650
ESTRUCTURA:	Nombre
MATRÍCULA PROFESIONAL NO.:	No.
RED HIDROSANITARIA:	Nombre
MATRÍCULA PROFESIONAL NO.:	No.
RED ELÉCTRICA:	Nombre
MATRÍCULA PROFESIONAL NO.:	No.
RED AIRE ACONDICIONADO:	Nombre
MATRÍCULA PROFESIONAL NO.:	No.
RED VOZ Y DATOS:	Nombre
MATRÍCULA PROFESIONAL NO.:	No.
RED DE GAS:	Nombre
MATRÍCULA PROFESIONAL NO.:	No.
SISTEMA DE SEGURIDAD:	Nombre
MATRÍCULA PROFESIONAL NO.:	No.
PAISAJISMO:	Nombre
MATRÍCULA PROFESIONAL NO.:	No.
DISEÑO ACÚSTICO:	Nombre
MATRÍCULA PROFESIONAL NO.:	No.
PRESUPUESTO:	Nombre
MATRÍCULA PROFESIONAL NO.:	No.

APROBACIONES


SALUD OCUPACIONAL:	
FIRMA:	FECHA:
Nombre: Margarita Rosa Canto	
MATRÍCULA PROFESIONAL NO.:	
OBSERVACIONES:	
USUARIO:	
FIRMA:	FECHA:
ORDINADOR DEL GASTO: Edwin Carvajal - Decano Fac. Comunicaciones	FECHA:
FIRMA:	FECHA:
PROFESIONAL DESIGNADO: Carlos Arboleda	FECHA:
ARQUITECTO DISEÑADOR:	
FIRMA:	FECHA: Febrero 2021
ARQUITECTO: Juan David Roldán Villa	
MATRÍCULA PROFESIONAL NO.: 0570055650	
ARQUITECTO LÍDER:	
FIRMA:	FECHA:
ARQUITECTO: Isabel Restrepo Restrepo	
MATRÍCULA PROFESIONAL NO.:	
PERMISO MINISTERIO DE CULTURA:	
Resolución No.	
LICENCIA DE CONSTRUCCIÓN:	
Resolución No.	

- NOTAS IMPORTANTES:**
- NO TOMAR MEDIDAS DIRECTAMENTE SOBRE EL PLANO
 - NO HACER MODIFICACIONES A LOS PLANOS SIN LA AUTORIZACIÓN DEL ARQUITECTO RESPONSABLE
 - ESTE PLANO ANULA LOS ANTERIORES A ESTA FECHA
 - VERIFICAR Y CONFRONTAR LAS MEDIDAS EN OBRA
 - EN CASO DE DIFERENCIA ENTRE LOS PLANOS ARQUITECTÓNICOS Y ESTRUCTURALES, CONSULTAR AL ARQUITECTO DISEÑADOR
 - PARA MAYOR INFORMACIÓN VER PLANOS DE DETALLES


ESCALA:	INDICADAS
FORMATO DE PAPEL:	100 x 70
FECHA DE IMPRESIÓN:	
CARPETA DIGITAL:	
ARCHIVO DIGITAL:	




CÓDIGO DEL PROYECTO:	Código	1
CÓDIGO DEL PLANO:	Código	1

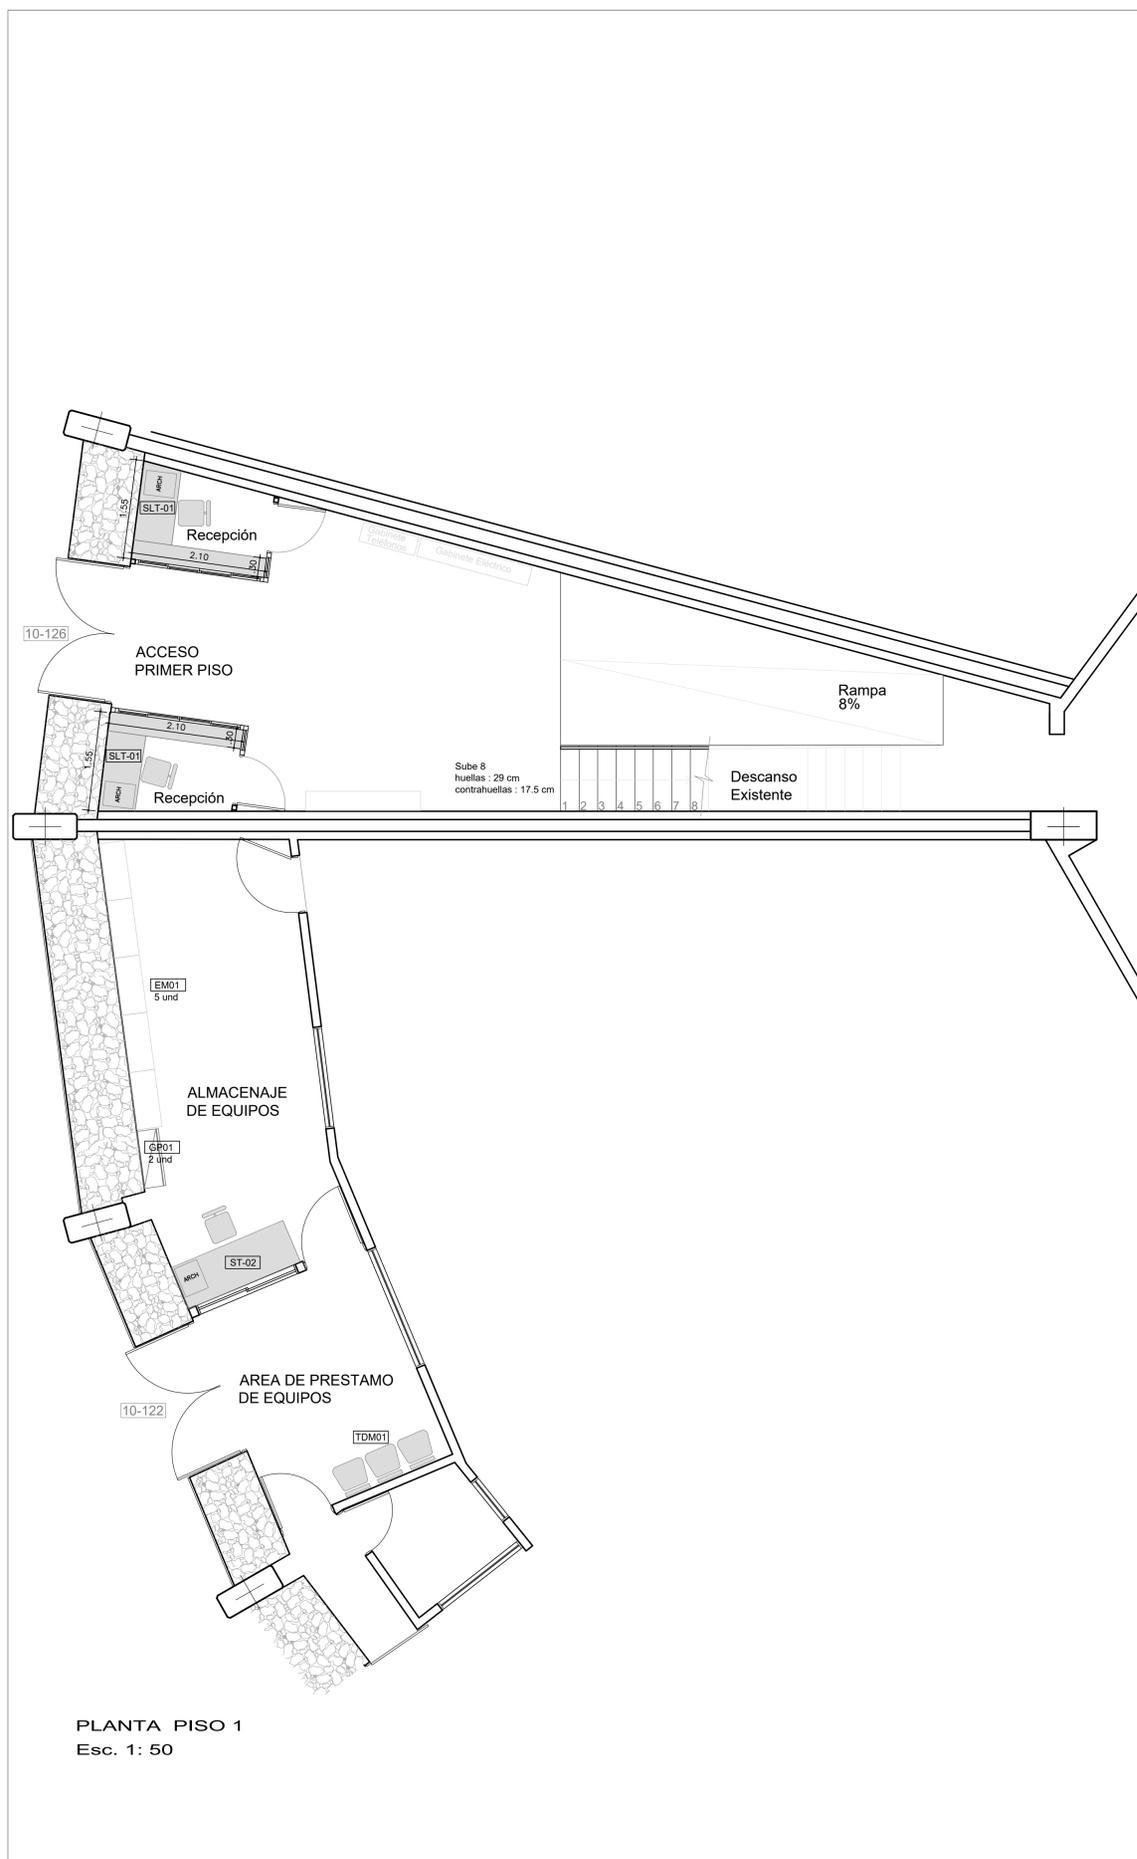

PLANTA PISO 1
Esc. 1: 50

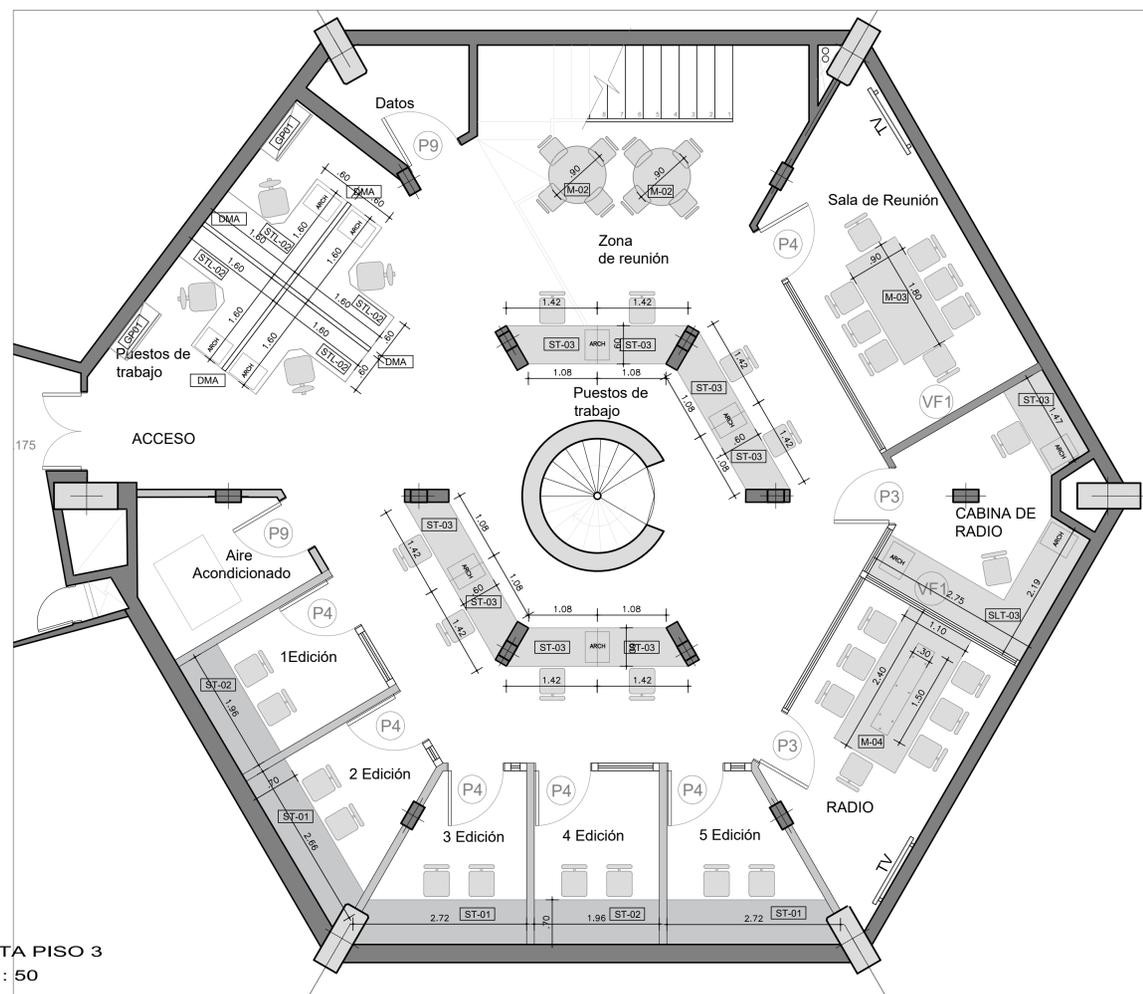

PLANTA PISO 3
Esc. 1: 50

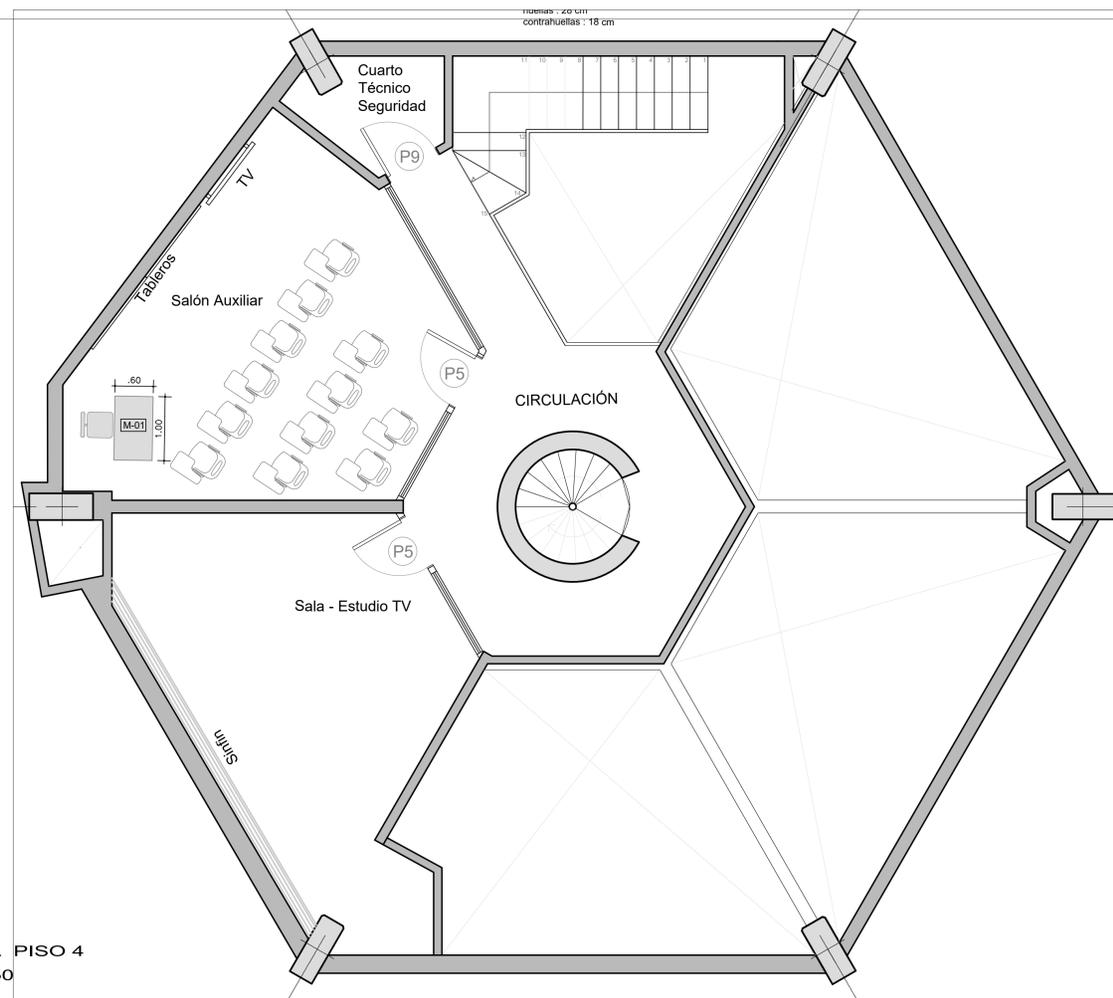

PLANTA PISO 4
Esc. 1: 50