

PROYECTO:  
SEDE:  
DEPENDENCIA:  
CONTIENE:

**EQUIPO TÉCNICO RESPONSABLE**

LEVANTAMIENTO TOPOGRÁFICO:	
MATRÍCULA PROFESIONAL NO.:	
ESTUDIO DE SUELOS:	
MATRÍCULA PROFESIONAL NO.:	
ARQUITECTURA:	
MATRÍCULA PROFESIONAL NO.:	
ESTRUCTURA:	
MATRÍCULA PROFESIONAL NO.:	
RED HIDRO-SANITARIA:	
MATRÍCULA PROFESIONAL NO.:	
RED ELÉCTRICA:	
MATRÍCULA PROFESIONAL NO.:	
RED AIRE-CONDICIONADO:	
MATRÍCULA PROFESIONAL NO.:	
RED VOZ Y DATOS:	
MATRÍCULA PROFESIONAL NO.:	
RED DE GAS:	
MATRÍCULA PROFESIONAL NO.:	
SISTEMA DE SEGURIDAD:	
MATRÍCULA PROFESIONAL NO.:	
PASADISEÑO:	
MATRÍCULA PROFESIONAL NO.:	
DISEÑO ACÚSTICO:	
MATRÍCULA PROFESIONAL NO.:	
PREPROYECTO:	
MATRÍCULA PROFESIONAL NO.:	

**APROBACIONES**

SALUD OCUPACIONAL:

FIRMA: \_\_\_\_\_ FECHA: \_\_\_\_\_

LICENCIA No.:

OBSERVACIONES:

USUARIO:

FIRMA: \_\_\_\_\_ FECHA: \_\_\_\_\_

ORDENADOR DEL GASTO: \_\_\_\_\_ FECHA: \_\_\_\_\_

PROFESIONAL DESIGNADO: \_\_\_\_\_ FECHA: \_\_\_\_\_

ARQUITECTO DISEÑADOR:

FIRMA: \_\_\_\_\_ FECHA: \_\_\_\_\_

ARQUITECTO: \_\_\_\_\_ FECHA: \_\_\_\_\_

MATRÍCULA PROFESIONAL NO.:

ARQUITECTO LÍDER:

FIRMA: \_\_\_\_\_ FECHA: \_\_\_\_\_

ARQUITECTO: \_\_\_\_\_ FECHA: \_\_\_\_\_

MATRÍCULA PROFESIONAL NO.:

PERMISO MINISTERIO DE CULTURA:

LICENCIA DE CONSTRUCCIÓN:

NOTAS IMPORTANTES:

- NO TOMAR MEDIDAS DIRECTAMENTE SOBRE EL PLANO
- NO HACER MODIFICACIONES A LOS PLANOS SIN LA AUTORIZACIÓN DEL ARQUITECTO RESPONSABLE
- ESTE PLANO ANULA LOS ANTERIORES A ESTA FECHA
- VERIFICAR Y CONFIRMAR LAS MEDIDAS EN OBRA
- EN CASO DE DIFERENCIA ENTRE LOS PLANOS ARQUITECTÓNICOS Y ESTRUCTURALES, CONSULTAR AL ARQUITECTO DISEÑADOR
- PARA MAYOR INFORMACIÓN VER PLANOS DE DETALLES

ESCALA:

FORMATO DE PAPEL:


FECHA DE IMPRESIÓN: 11/08/2023 4:22:16 p. m.

CARPETA DIGITAL:


ARCHIVO DIGITAL:

CÓDIGO DEL PROYECTO: 1


CÓDIGO DEL PLANO: 1

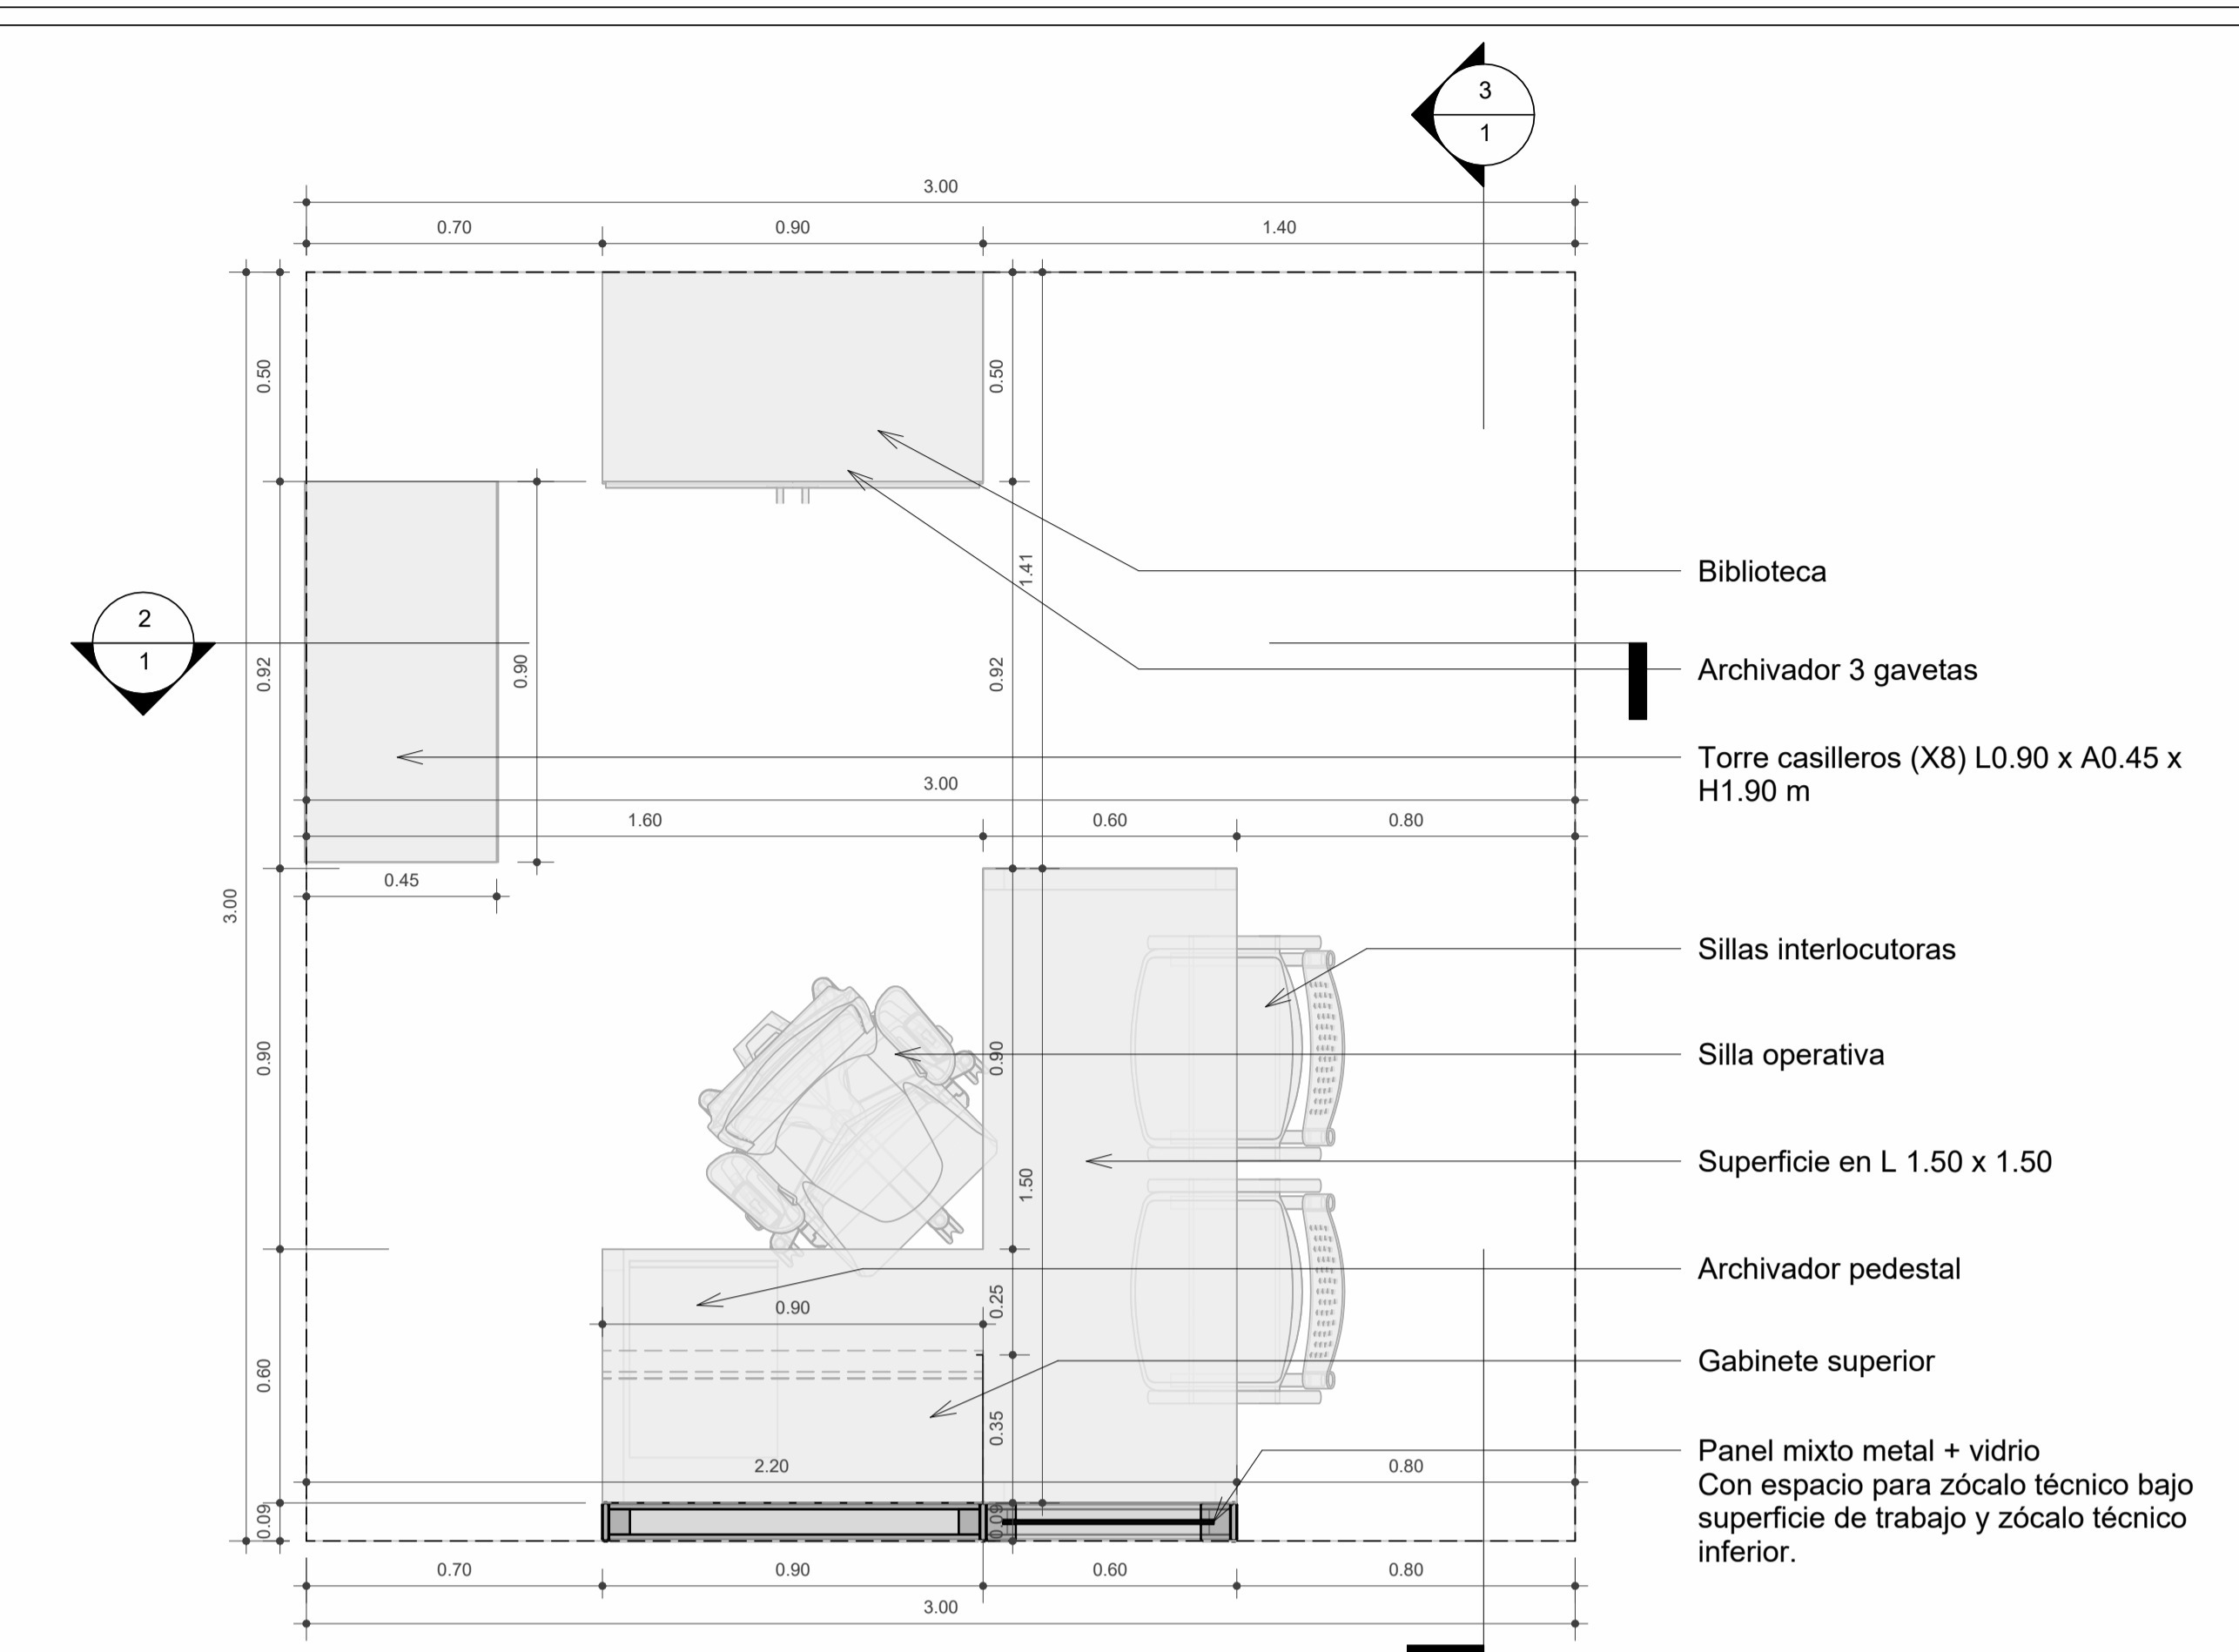


**1** Arq. Nivel 1  
1 : 20

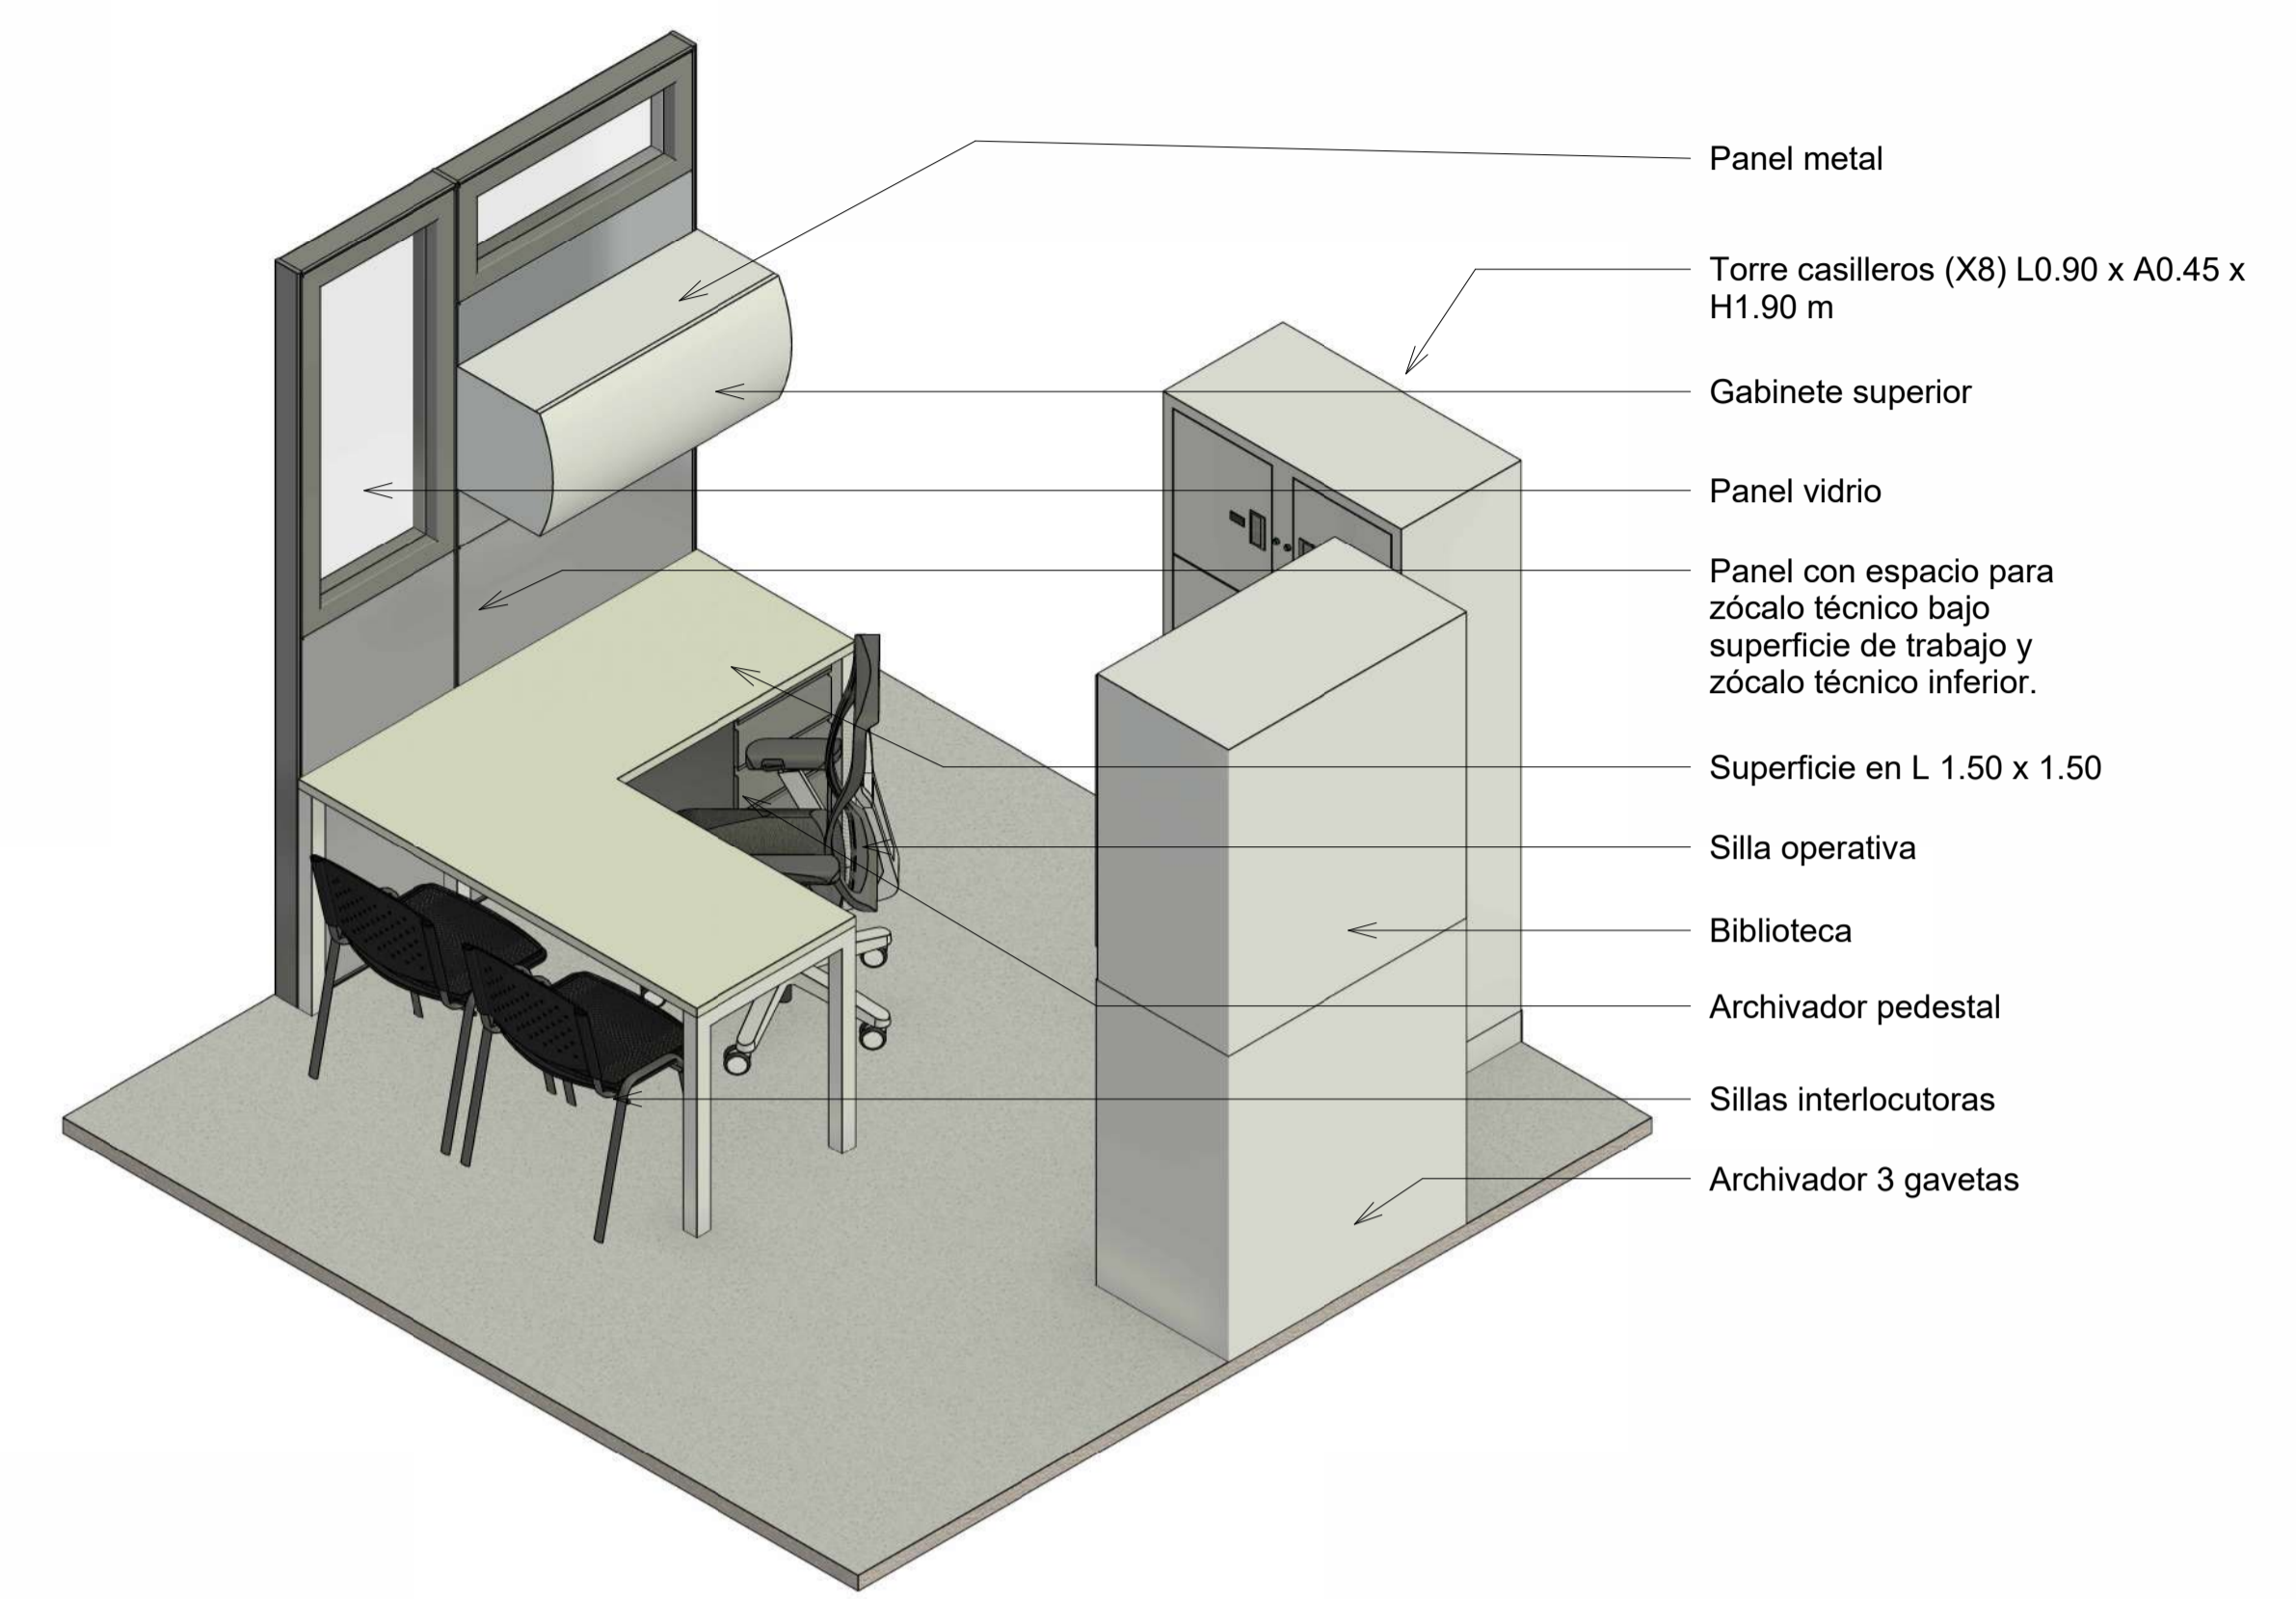

**4** 3D General

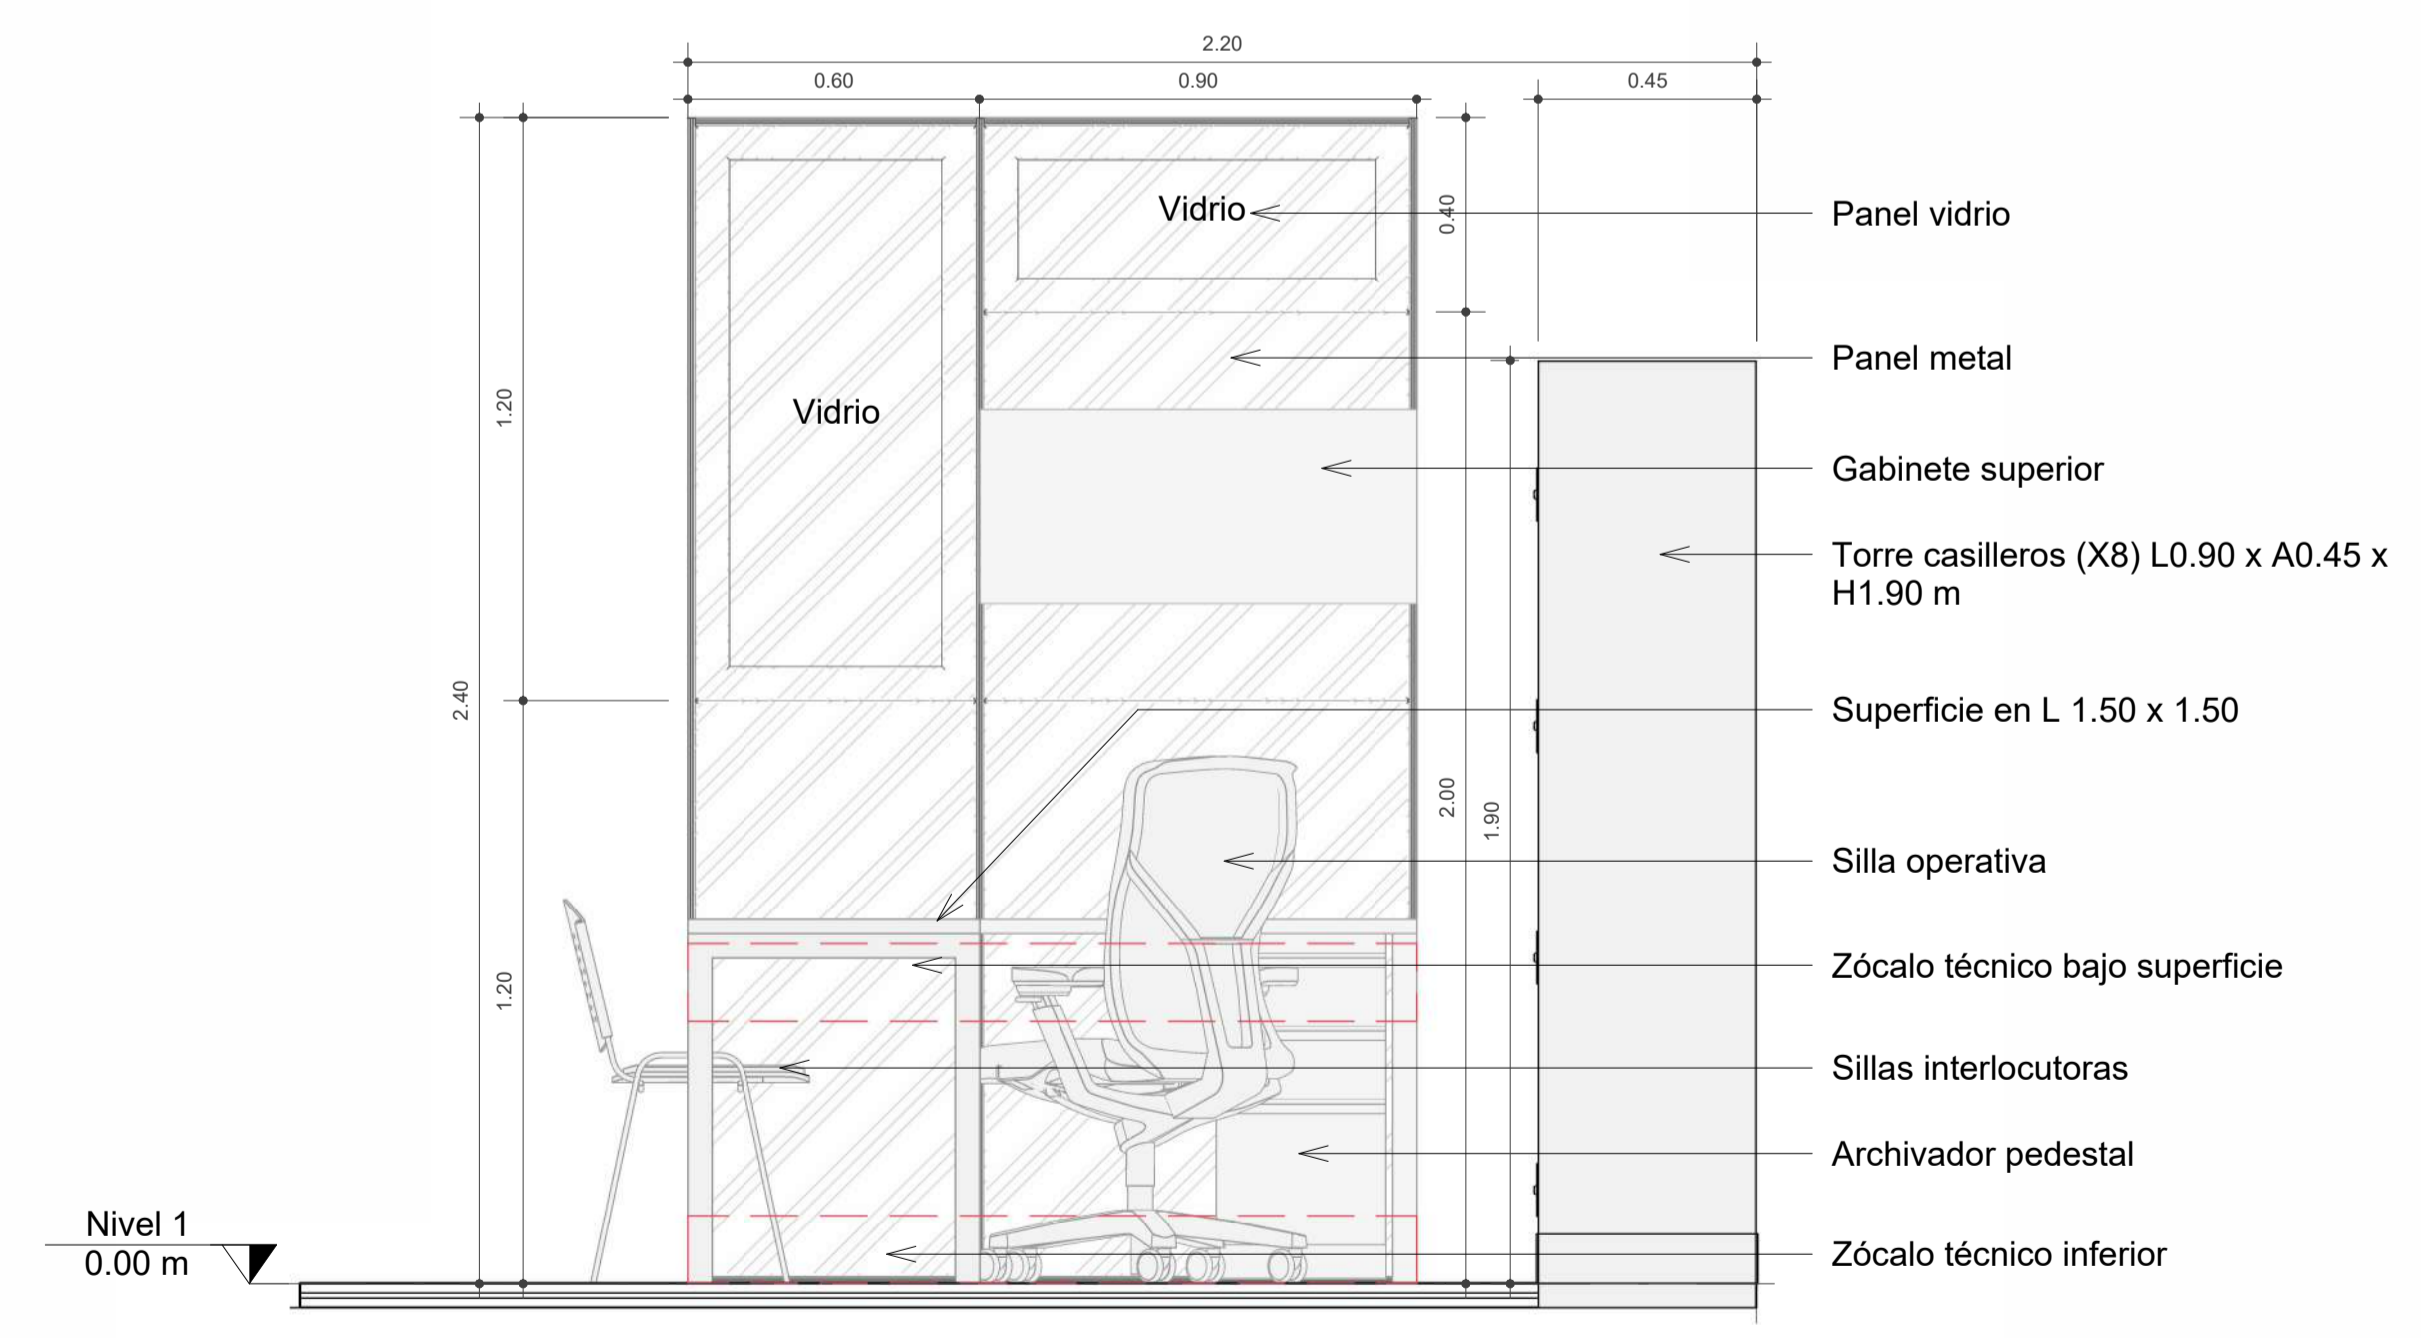

**2** Sección a-a'  
1 : 20

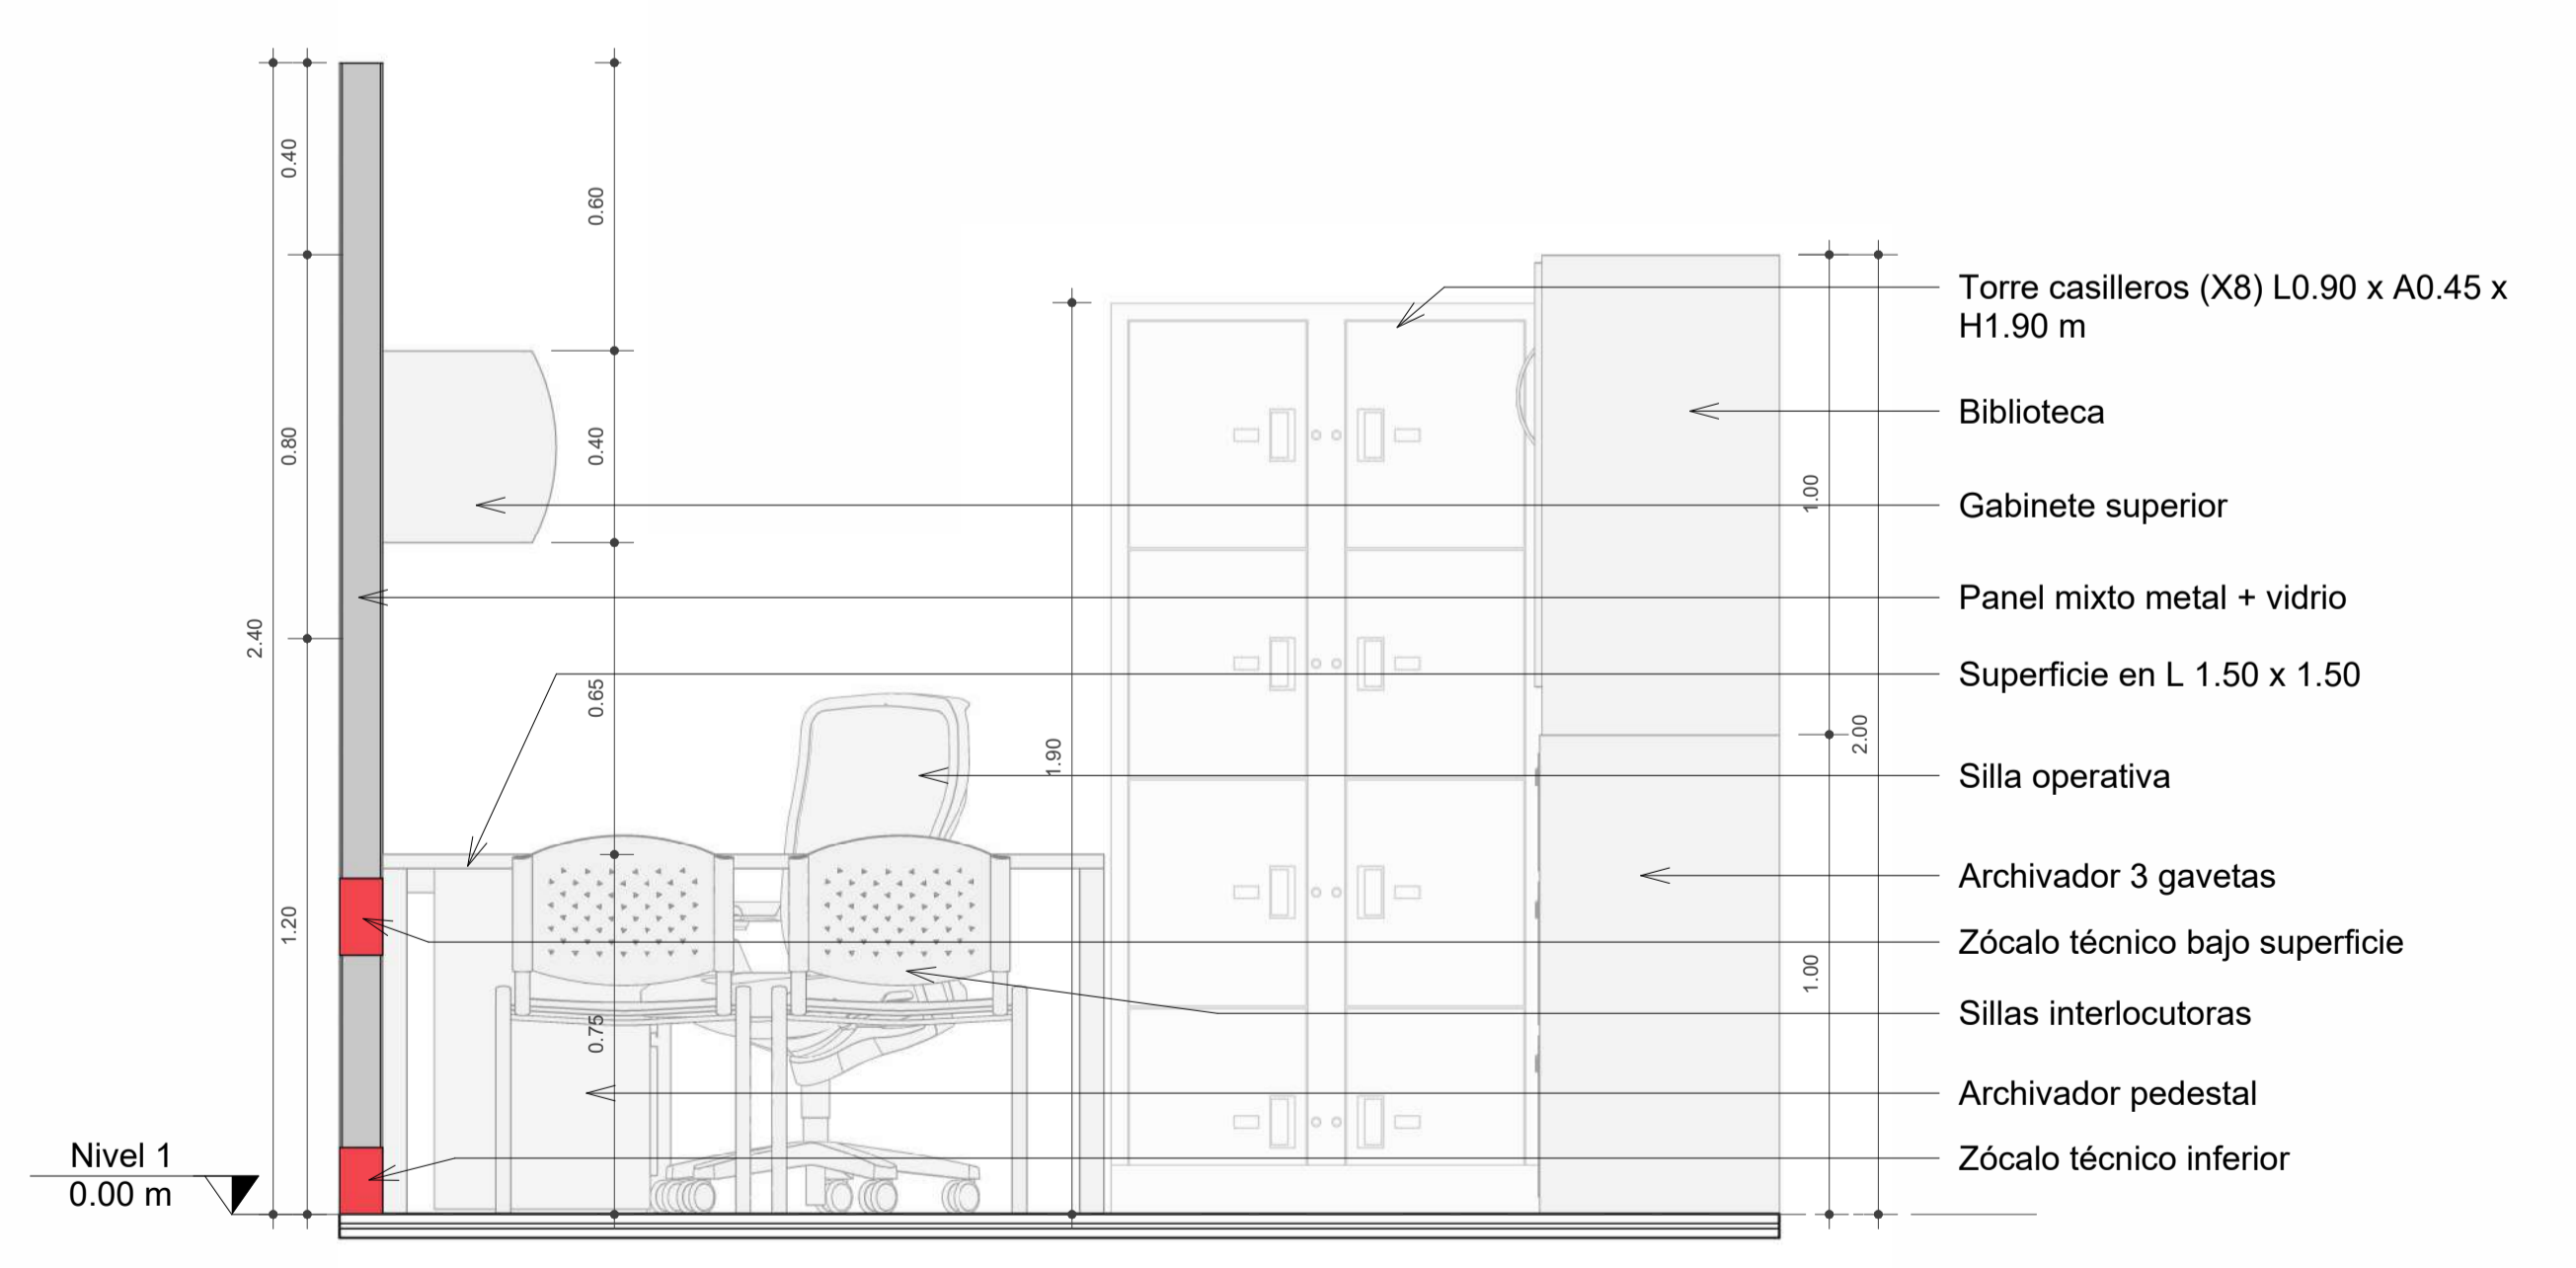

**3** Sección b-b'  
1 : 20