

EQUIPO TÉCNICO

LEVANTAMIENTO TOPOGRÁFICO:	Giovanny Arley Blánquez Cardona MATRÍCULA PROFESIONAL NO.: 6915668
ESTUDIO DE SUELOS:	César Hidalgo-Montoya MATRÍCULA PROFESIONAL NO.: 65202-73646
ARQUITECTURA:	Juan Guillermo Ochoa Mejía / Juan Diego Acosta Velázquez MATRÍCULA PROFESIONAL NO.: 34031 ANT / A05022096-7173459
ESTRUCTURA:	Juan Carlos Hernández del Guano MATRÍCULA PROFESIONAL NO.: 65202-46392
REVISIÓN ESTRUCTURAL:	Andrés Felipe Serna Quintero MATRÍCULA PROFESIONAL NO.: 65202114155
RED HIDRANTARIA:	Marta Constanta Mincez Morales MATRÍCULA PROFESIONAL NO.: 6521298665
RED ELÉCTRICA:	Rhón Jairo Gómez Quintero MATRÍCULA PROFESIONAL NO.: AN-205-46330
RED AIRE ACONDICIONADO:	Andrés Felipe Rojas Benjumea MATRÍCULA PROFESIONAL NO.: AN-238-107882
RED VOZ Y DATOS:	Diego Armando Landolt Tobón MATRÍCULA PROFESIONAL NO.: AN-236-46333
RED DE GAS:	Patricio Valdada Melino MATRÍCULA PROFESIONAL NO.: 65715-63421 ANT
SISTEMA DE SEGURIDAD:	Sergio Andrés Velázquez Calle MATRÍCULA PROFESIONAL NO.: 650322999 ANT
PAISAJISMO:	Claudio Víctor Serna MATRÍCULA PROFESIONAL NO.: 6520201365 ANT
ESTUDIO BIOCLIMÁTICO:	Lucas Arango Díaz MATRÍCULA PROFESIONAL NO.: A05392007-8127790
PRELIMINAR:	Carlos Mario Ochoa Velázquez MATRÍCULA PROFESIONAL NO.: 657066411
COORDINACIÓN BIM:	Daniela Valencia Upegui MATRÍCULA PROFESIONAL NO.: A2672015-1152184190
DESARROLLO BIM:	Luisa María Ochoa Mejía / Mateo María Mejía MATRÍCULA PROFESIONAL NO.: A2612018-115228417 / A23052014-104796875
DELINANTE DE ARQUITECTURA:	Astra Cecilia Gómez Giribón

RESPONSABLES

DISEÑO PAISAJISMO:	
FIRMA:	
NOMBRE: Claudio Víctor Serna	FECHA: 05/03/2022
MATRÍCULA PROFESIONAL NO.: 6520201365 ANT	

ARQUITECTOS DISEÑADORES:

FIRMA:	
ARQUITECTO: Juan Guillermo Ochoa Mejía	FECHA: 34031 ANT
MATRÍCULA PROFESIONAL NO.:	
FIRMA:	
ARQUITECTO: Juan Diego Acosta Velázquez	FECHA: A05022096-7173459
MATRÍCULA PROFESIONAL NO.:	

LÍDER DE DISEÑO:

FIRMA:	
ARQUITECTO: María Isabel Rangel Rangel	FECHA: A2992016-107576236
MATRÍCULA PROFESIONAL NO.:	


PERMISO MINISTERIO DE CULTURA:

LICENCIA DE CONSTRUCCIÓN:

- NOTAS IMPORTANTES:**
- NO TOMAR MEDIDAS DIRECTAMENTE SOBRE EL PLANO
 - NO HACER MODIFICACIONES A LOS PLANOS SIN LA AUTORIZACIÓN DEL ARQUITECTO RESPONSABLE
 - ESTE PLANO ANULA LOS ANTERIORES A ESTA FECHA
 - VERIFICAR Y CONFRONTAR LAS MEDIDAS EN OBRA
 - EN CASO DE DIFERENCIA ENTRE LOS PLANOS ARQUITECTONICOS Y ESTRUCTURALES, CONSULTAR AL ARQUITECTO DISEÑADOR
 - PARA MAYOR INFORMACIÓN VER PLANOS DE DETALLE
 - EN EL DESARROLLO CONSTRUCTIVO SE DISPONDRÁ DE UN SISTEMA DE ROCIADORES AUTOMÁTICOS Y CUMPLIRÁ CON TODAS LAS DEMÁS NORMAS DE SEGURIDAD, DETECCIÓN, PREVENCIÓN, PROTECCIÓN Y EXTINCIÓN DE INCENDIOS, SEGÚN NSR-10 Y DEMÁS DECRETOS REGLAMENTARIOS.

ESCALA:	
FORMATO DE PAPEL:	Pliego
FECHA DE IMPRESIÓN:	05/03/2022
CARPETA DIGITAL:	Carpeta digital
ARCHIVO DIGITAL:	

CÓDIGO DEL PROYECTO:	FNSP	4
CÓDIGO DEL PLANO:		7

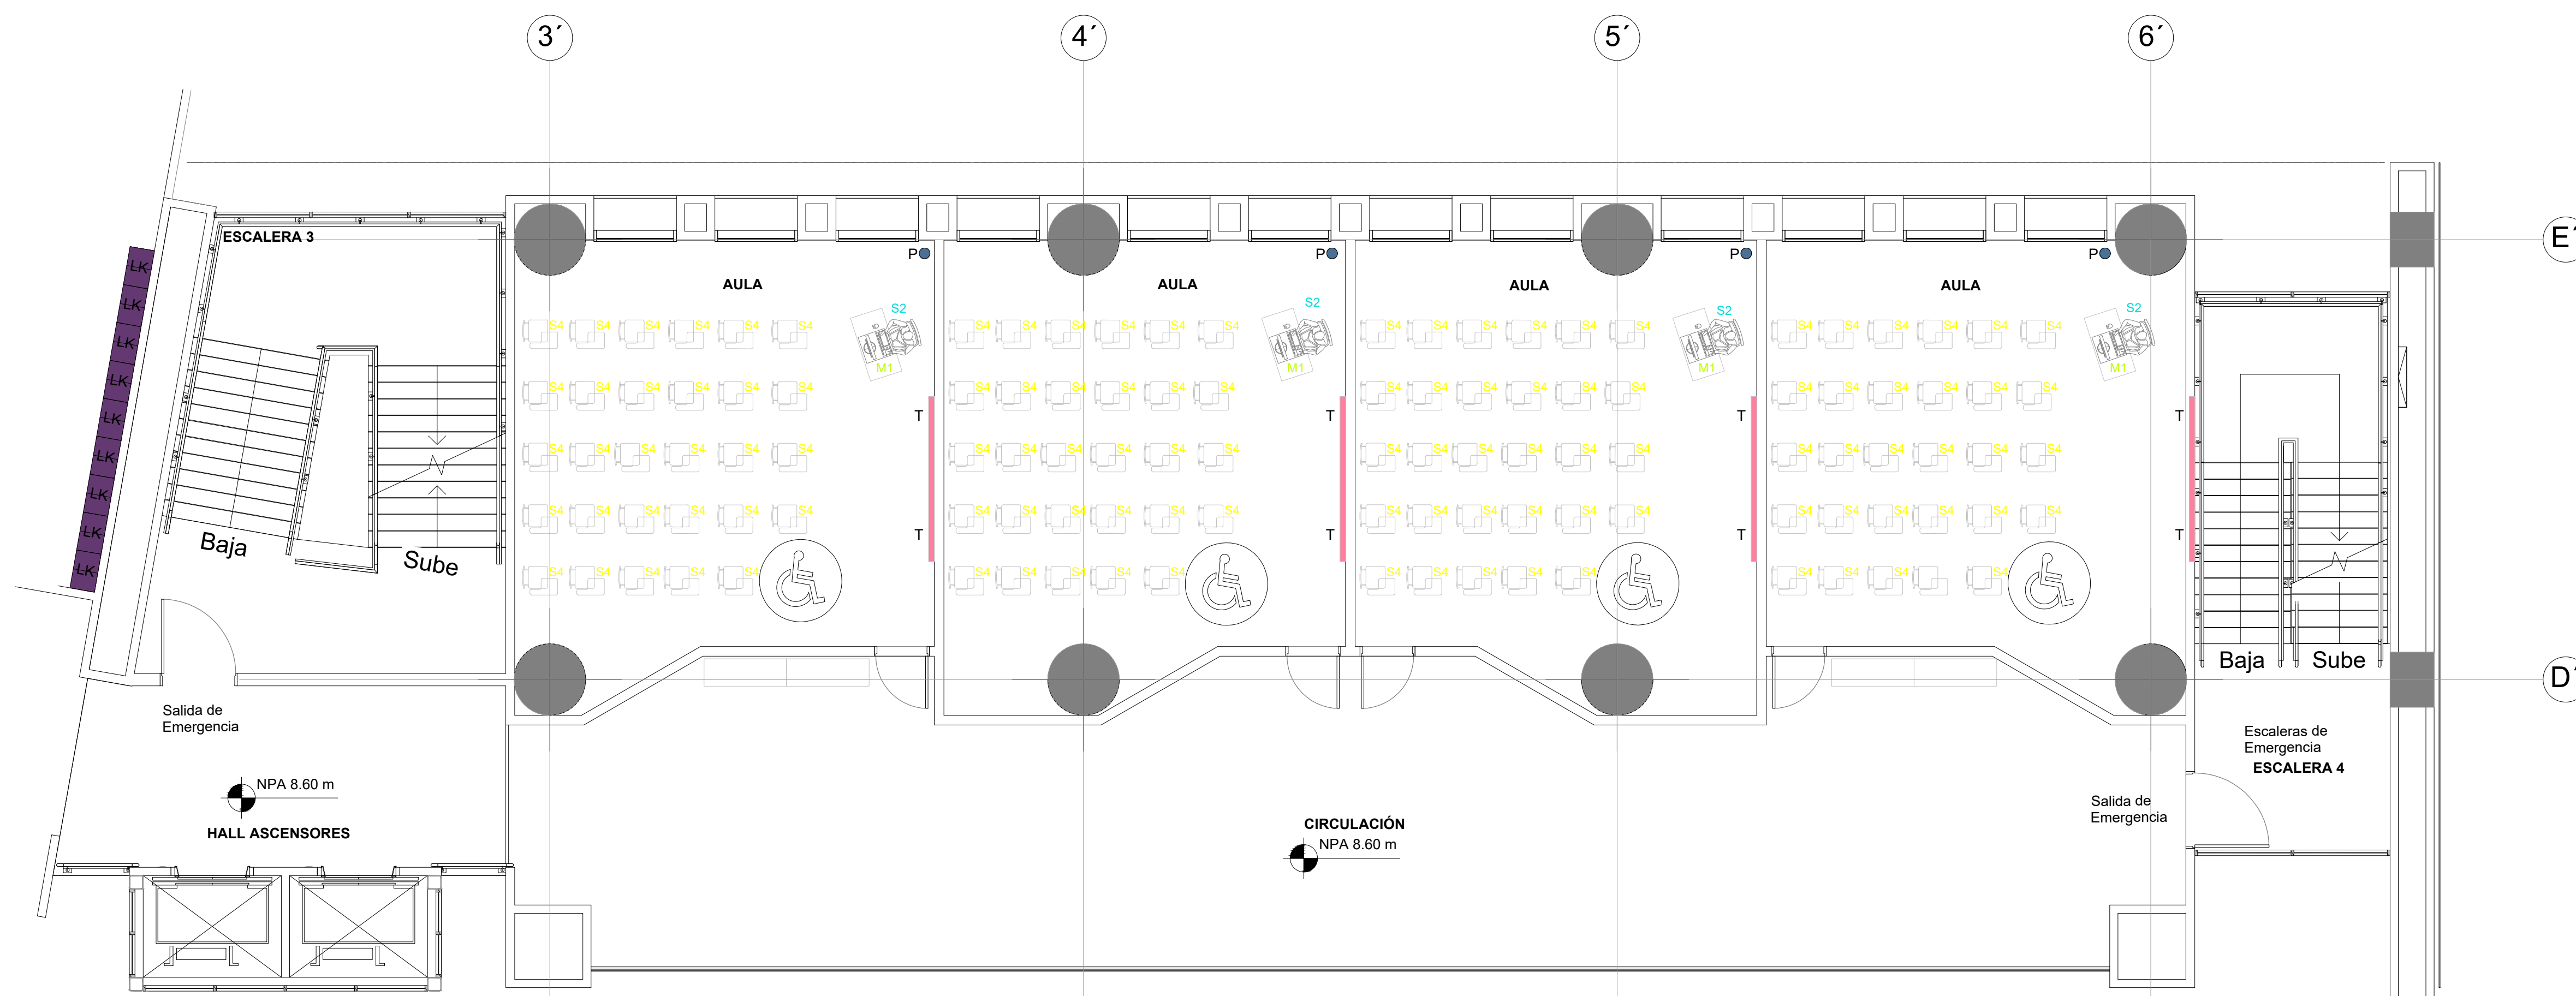

PLANTA AMOBLAMIENTO NIVEL 3
ESCALA 1:75

