



**NOTAS:**  
 El sistema de Hidrolow debe garantizar una presión de salida de 33 PSI y un caudal de 5 l/s.  
 Las válvulas deben instalarse rosacadas.  
 Las válvulas deben instalarse rosacadas.  
 Se debe instalar unos accesorios de antibrinción a la entrada y salida de cada bomba.  
 Se debe instalar medidores de presión digital, que indique la presión de trabajo del sistema.

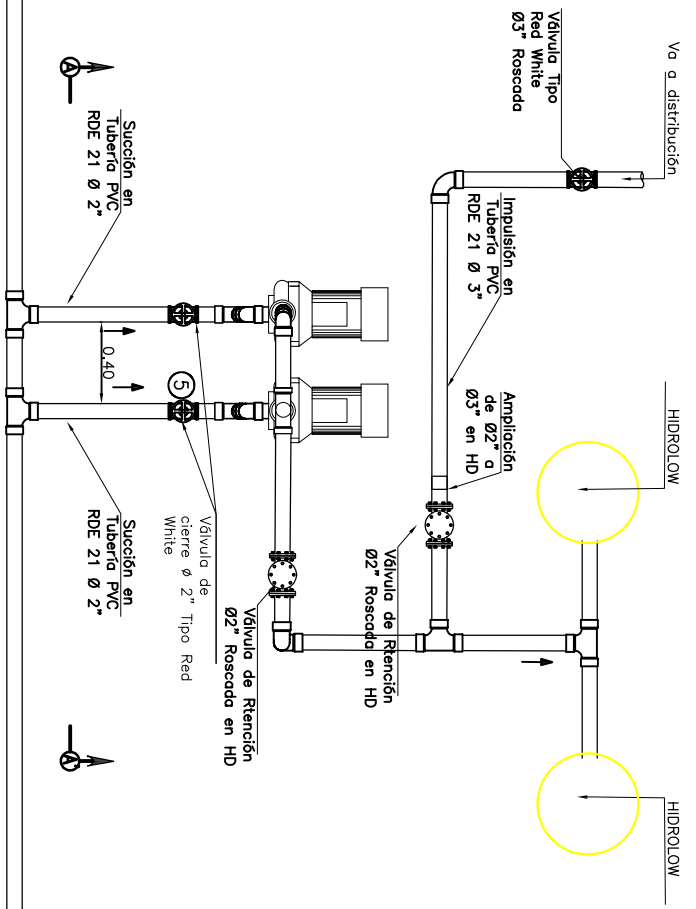

**CUARTO BOMBEO AC  
 VISTA EN PLANTA**

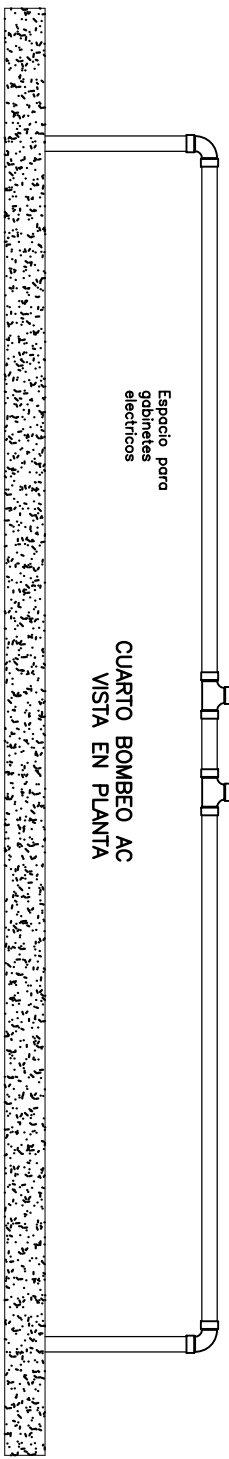

Tanque de Almacenamiento Existente